



ESTADO DO ACRE

SECRETARIA DE ESTADO DE OBRAS PÚBLICAS

CAPA - BOLETIM DA 1ª MEDIÇÃO

Objeto: Contratação de empresa de engenharia para execução dos serviços de Reforma e Adequação do Parque de Exposições Wildy Viana, para realização da EXPOACRE 2026 no município de Rio Branco/AC, nos termos da planilha orçamentária em anexo, conforme condições e exigências estabelecidas neste instrumento. LOTE 1

Contratante: Secretaria de Estado de Obras Públicas

Construtora: GAMA CONSTRUÇÕES COMÉRCIO E REPRESENTAÇÕES LTDA

Fonte: 100

Nº Contrato: 039/2026

1 - Dados da medição:

Número da medição: 1

Data da medição: 02/08/2026

Período da medição: 17/07/2026 a 23/07/2026

Valor da medição: 479.874,28

Atestamos, que os serviços constantes da presente medição, foram executados de acordo com as especificações, estando todos os valores e quantitativos corretos, podendo a presente fatura ser liberada.

ANDAMENTO FÍSICO DA OBRA:

43,80% Executado

Ana Carolina Fernandes

Eng. Civil Ana Carolina Fernandes

CREA 22261 D/AC



ESTADO DO ACRE
SECRETARIA DE ESTADO DE OBRAS PÚBLICAS
RESUMO - 1ª MEDIÇÃO

Objeto: **Contratação de empresa de engenharia para execução dos serviços de Reforma e Adequação do Parque de Exposições Wildy Viana, para realização da EXPOACRE 2026 no município de Rio Branco/AC, nos termos da planilha orçamentária em anexo,**
Contratante: **Secretaria de Estado de Obras Públicas**
Construtora: **GAMA CONSTRUÇÕES COMÉRCIO E REPRESENTAÇÕES LTDA**
Fonte: **100**
Nº Contrato: **039/2026**
Fiscal Titular: **Eng. Civil - Ana Carolina Fernandes**
Resp. Técnico: **Arq. e Urb.- Fabio Magalhães Fontenele**

2 - Temporalidade da medição

Prazo inicial da obra:	1 MESES	Número da medição:	1ª MEDIÇÃO
Início da obra:	17/07/2026	Data da medição:	02/08/2026
Término da obra:	17/08/2026	Período da medição:	17/07/2026 a 23/07/2026
Situação da obra:	Execução Vigente		

3 - Resumo da medição

ITEM	DESCRIÇÃO	TOTAL (R\$)			
		CONTRATADO	NO PERÍODO	ACUMULADO	%
1	ADMINISTRAÇÃO GERAL DA OBRA	80.844,00	35.409,52	35.409,52	43,80%
2	SERVIÇOS INICIAIS E TAXAS	46.257,57	18.584,03	18.584,03	40,18%
3	ARENA DE RODEIOS	260.798,86	134.514,45	134.514,45	51,58%
4	ARQUIBANCADAS (ARENA DE RODEIOS)	124.625,54	101.839,87	101.839,87	81,72%
5	ESPAÇO PCD(AO LADO DAS ARQUIBANCADAS DA ARENA DE RODEIOS)	13.276,12	3.756,84	3.756,84	28,30%
6	CURRAL DE RODEIOS(ARENA DE RODEIOS)	28.848,23	22.149,24	22.149,24	76,78%
7	ESPAÇO TREINAMENTO ANIMAS	27.985,20	10.675,34	10.675,34	38,15%
8	TAPUMES	18.000,00	-	-	0,00%
9	VAQUEJADA	54.182,65	13.617,14	13.617,14	25,13%
10	BAIAS, ESTÁBULOS E ESPAÇO LEILÃO	42.423,89	14.681,90	14.681,90	34,61%
11	FAZENDINHA, CAGEACRE E TATERSAL	232.550,26	36.268,34	36.268,34	15,60%
12	INSTALAÇÕES ELÉTRICAS DE BAIXA TENSÃO	81.848,61	10.457,61	10.457,61	12,78%
13	SERVIÇOS COMPLEMENTARES	83.967,00	77.920,00	77.920,00	92,80%
TOTAL		1.095.607,93	479.874,28	479.874,28	43,80%

O valor da presente medição é:

(Quatrocentos e setenta e nove mil, oitocentos e setenta e quatro reais e vinte e oito centavos)

4 - Situação da obra

Execução física:	43,80%	Valor do contrato inicial:	1.095.607,93
Situação do Cronograma:	OBRA VIGENTE	Valor adequado:	
Nível Técnico da Empresa:	8,57	Conceito da empresa:	Boa

5 - Documentos anexos:

- | | |
|------------------------------|----------------------------|
| 1 - Boletim de Medição; | 6 - Planejado X Realizado. |
| 2 - Memória de Cálculo; | |
| 3 - Planta iluminada; | |
| 4 - Cronograma Planejado | |
| 5 - Rel. Fotográfico; | |
| 6 - Planejado x Realizado; | |
| 7 - Justificativa de Atraso; | |
| 8 - Avaliação; | |

Ana Carolina Fernandes
Eng. Civil Ana Carolina Fernandes
CREA 22261 D/AC

Rio Branco - Acre, 2 de agosto de 2026



ESTADO DO ACRE
SECRETARIA DE ESTADO DE OBRAS PÚBLICAS
ANEXO 1 - BOLETIM DA 1ª MEDIÇÃO

Objeto: **Contratação de empresa de engenharia para execução dos serviços de Reforma e Adequação do Parque de Exposições Wildy Viana, para realização da EXPOACRE 2026 no município de Rio Branco/AC, nos termos da planilha orçamentária em anexo, conforme condições e exigências estabelecidas neste instrumento. LOTE 1**

Contratante: **Secretaria de Estado de Obras Públicas**
Construtora: **GAMA CONSTRUÇÕES COMÉRCIO E REPRESENTAÇÕES LTDA**
Fonte: **100**
Nº Contrato: **039/2026**
Fiscal Titular: **Eng. Civil - Ana Carolina Fernandes**
Resp. Técnico: **Arq. e Urb.- Fabio Magalhães Fontenele**

Data-base do Orçamento: **04/2026**
Nº da medição: **1ª MEDIÇÃO**
Data da medição: **02/08/2026**
Período da Medição: **17/07/2026** A **23/07/2026**
Prazo Inicial da Obra: **1 MESES**
Início da Obra: **17/07/2026**
Término da Obra: **17/08/2026**
Situação da Obra: **Execução Vigente**

Item	Descrição	UND	Contratado			1ª MEDIÇÃO		ACUMULADO			SALDO		
			QTDE.	VALOR UNIT.	TOTAL	QTDE.	TOTAL	QTDE.	TOTAL	%	QTDE.	TOTAL	%
1	ADMINISTRAÇÃO GERAL DA OBRA												
1.1	ADMINISTRAÇÃO TÉCNICA E GERENCIAL DA OBRA - REF. SINAPI (02/2025)	%	100,00	808,44	80.844,00	43,80	35.409,52	43,80	35.409,52	43,80%	56,20	45.434,48	56,20%
2	SERVIÇOS INICIAIS E TAXAS												
2.1	FORNECIMENTO E INSTALAÇÃO DE PLACA DE OBRA COM CHAPA GALVANIZADA E ESTRUTURA DE MADEIRA. AF_03/2022_PS	m²	6,00	275,70	1.654,20	6,00	1.654,20	6,00	1.654,20	100,00%	-	-	
2.2	EXECUÇÃO DE DEPÓSITO EM CANTEIRO DE OBRA EM CHAPA DE MADEIRA COMPENSADA, NÃO INCLUSO MOBILIÁRIO. REF. SINAPI (93584 - 12/2018)	m²	12,00	652,80	7.833,60	12,00	7.833,60	12,00	7.833,60	100,00%	-	-	
2.3	EXECUÇÃO DE REFEITÓRIO EM CANTEIRO DE OBRA EM CHAPA DE MADEIRA COMPENSADA, NÃO INCLUSO MOBILIÁRIO E EQUIPAMENTOS - REF. SINAPI (93210 - 02/2016)	m²	18,00	499,58	8.992,44			-	-	0,00%	18,00	8.992,44	100,00%
2.4	PONTO DE CONSUMO TERMINAL DE ÁGUA FRIA (SUBRAMAL) COM TUBULAÇÃO DE PVC, DN 25 MM, INSTALADO EM RAMAL DE ÁGUA, INCLUSOS RASGO E CHUMBAMENTO EM ALVENARIA. REF. SINAPI (89957 - 01/2018)	UN	2,00	153,93	307,86			-	-	0,00%	2,00	307,86	100,00%
2.5	ENTRADA PROVISORIA DE ENERGIA ELETRICA AEREA TRIFASICA 40A EM POSTE MADEIRA. REF. SINAPI (415978 - 11/2014)	UN	1,00	1.582,36	1.582,36			-	-	0,00%	1,00	1.582,36	100,00%
2.6	EXECUÇÃO DE SANITÁRIO E VESTIÁRIO EM CANTEIRO DE OBRA EM CHAPA DE MADEIRA COMPENSADA, NÃO INCLUSO MOBILIÁRIO.REF. SINAPI (93210 - 02/2016)	m²	12,00	758,19	9.098,28			-	-	0,00%	12,00	9.098,28	100,00%
2.7	EXECUÇÃO DE RESERVATÓRIO ELEVADO DE ÁGUA (2000 LITROS) EM CANTEIRO DE OBRA, APOIADO EM ESTRUTURA DE MADEIRA. REF. SINAPI (93214 - 01/2016)	UN	1,00	6.764,03	6.764,03	1,00	6.764,03	1,00	6.764,03	100,00%	-	-	
2.8	EXECUÇÃO DE ALMOXARIFADO EM CANTEIRO DE OBRA EM CHAPA DE MADEIRA COMPENSADA, INCLUSO PRATELEIRAS. AF_02/2016 - REF. SINAPI (93584 - 12/2018)	m²	12,00	641,05	7.692,60			-	-	0,00%	12,00	7.692,60	100,00%
2.9	ANOTAÇÃO DE RESPONSABILIDADE TÉCNICA ART - CREA	UN	1,00	143,67	143,67	1,00	143,67	1,00	143,67	100,00%	-	-	
2.10	PGR (PROGRAMA DE GERENCIAMENTO DE RISCOS)	UND	1,00	905,60	905,60	1,00	905,60	1,00	905,60	100,00%	-	-	
2.11	LAUDO TÉCNICO DAS CONDIÇÕES DO AMBIENTE DO TRABALHO - LTCAT (ATÉ 40 OPERÁRIOS)	UND	1,00	679,20	679,20	1,00	679,20	1,00	679,20	100,00%	-	-	
2.12	PCMSO - PROGRAMA DE CONTROLE MÉDICO E SAÚDE OCUPACIONAL (ATÉ 20 FUNCIONÁRIOS)	UND.	1,00	603,73	603,73	1,00	603,73	1,00	603,73	100,00%	-	-	
3	ARENA DE RODEIOS												
3.1	REMOÇÃO DE PISO DE MADEIRA (ASSOALHO E BARROTE), DE FORMA MANUAL, SEM REAPROVEITAMENTO. AF_09/2023	m²	388,00	29,94	11.616,72	374,20	11.203,54	374,20	11.203,54	96,44%	13,80	413,17	3,56%
3.2	LIMPEZA MECANIZADA DE CAMADA VEGETAL, VEGETAÇÃO E PEQUENAS ÁRVORES (DIÂMETRO DE TRONCO MENOR QUE 0,20 M), COM TRATOR DE ESTEIRAS. AF_03/2024	m²	4.104,93	0,51	2.093,51	600,00	306,00	600,00	306,00	14,62%	3.504,93	1.787,51	85,38%
3.3	REMOÇÃO DE TELHAS DE FIBROCIMENTO METÁLICA E CERÂMICA, DE FORMA MANUAL, SEM REAPROVEITAMENTO. AF_09/2023	m²	388,00	4,26	1.652,88	9,00	38,34	9,00	38,34	2,32%	379,00	1.614,54	97,68%
3.4	REVOLVIMENTO E LIMPEZA MANUAL DE SOLO. AF_07/2024	m²	388,00	4,21	1.633,48			-	-	0,00%	388,00	1.633,48	100,00%
3.5	REGULARIZAÇÃO E COMPACTAÇÃO DE SUBLEITO DE SOLO PREDOMINANTEMENTE ARENOSO, PARA OBRAS DE CONSTRUÇÃO DE PAVIMENTOS. AF_09/2024	m²	388,00	1,02	395,76			-	-	0,00%	388,00	395,76	100,00%
3.6	GUARDA-CORPO DE AÇO GALVANIZADO 0,92 M, DUPLO CORRIMÃO, MONTANTES TUBULARES DE 1.1/4" ESPAÇADOS DE 1,20M, TRAVESSA SUPERIOR E CORRIMÃO DE 1.1/2", GRADIL FORMADO POR TUBOS HORIZONTAIS DE 3/4", FIXADO COM CHUMBADORES MECÂNICOS. AF_10/2025	M	33,34	316,75	10.560,44			-	-	0,00%	33,34	10.560,44	100,00%
3.7	PINTURA COM TINTA ACRÍLICA DE ACABAMENTO APLICADA A ROLO OU PINCEL SOBRE SUPERFÍCIES METÁLICAS (EXCETO PERFIL) EXECUTADO EM OBRA (02 DEMÃOS). AF_01/2020	m²	221,08	33,77	7.465,87	130,63	4.411,37	130,63	4.411,37	59,09%	90,45	3.054,50	40,91%
3.8	PINTURA TINTA DE ACABAMENTO (PIGMENTADA) ESMALTE SINTÉTICO ACETINADO EM MADEIRA, 2 DEMÃOS. AF_01/2021	m²	1.751,04	16,17	28.314,31	1.751,04	28.314,31	1.751,04	28.314,31	100,00%	-	-	
3.9	REMOÇÃO PILAR DE MADEIRA 15 X 15 CM - SEM REAPROVEITAMENTO. REF. SINAPI (85378 - 11/2014)	M	585,80	10,67	6.250,48	302,00	3.222,34	302,00	3.222,34	51,55%	283,80	3.028,14	48,45%
3.10	PINTURA IMUNIZANTE PARA MADEIRA, 2 DEMÃOS. AF_01/2021	m²	1.751,04	23,05	40.361,47	1.751,04	40.361,54	1.751,04	40.361,54	100,00%	-	-	0,06
3.11	EXECUÇÃO DE PASSEIO EM PISO INTERTRAVADO, COM TIJOLO MACIÇO DE 20 X 10 CM, ESPESSURA 5 CM - FORNECIMENTO E EXECUÇÃO. REF. SINAPI (93679 - 05/2024)	m²	625,60	43,75	27.370,00	625,60	27.370,00	625,60	27.370,00	100,00%	-	-	
3.12	PORTÃO DE FERRO COM REQUADRO E GUARNICAO - COMPLETO. REF. SINAPI (74100/001 - 01/2016)	m²	4,00	417,08	1.668,32			-	-	0,00%	4,00	1.668,32	100,00%
3.13	CABO DE AÇO GALVANIZADO EM TOCOS DE MADEIRA - FORNECIMENTO E INSTALAÇÃO. REF. SINAPI (74039/001- 11/2014)	M	1.658,19	42,36	70.240,92			-	-	0,00%	1.658,19	70.240,92	100,00%
3.14	CHUMBADOR COM PREGOS (19X36) - REF. SINAPI (100660 - 05/2024)	M	70,00	2,63	184,10	70,00	184,10	70,00	184,10	100,00%	-	-	
3.15	TABUA (2,5X15 CM) MISTA OU EQUIVALENTE DA REGIÃO - FORNECIMENTO E INSTALAÇÃO. REF. SINAPI (98441 - 05/2024)	m²	388,00	51,05	19.807,40	374,20	19.102,91	374,20	19.102,91	96,44%	13,80	704,49	3,56%
3.16	TAPUME COM CHAPA METÁLICA. AF_03/2024	m²	360,00	86,62	31.183,20			-	-	0,00%	360,00	31.183,20	100,00%
4	ARQUIBANCADAS (ARENA DE RODEIOS)												
4.1	ESCADADEGRAUS MADEIRA EM ACLIVE ACENTUADO-LARGURA 1,00M. REF. SBC (012003 - 07/2023)	M	1,80	217,20	390,96	1,80	390,96	1,80	390,96	100,00%	-	-	
4.2	GUARDA-CORPO DE AÇO GALVANIZADO DE 1,10M, MONTANTES TUBULARES DE 1.1/4" ESPAÇADOS 1,20M, TRAVESSA SUPERIOR DE 1.1/2", GRADIL FORMADO POR TUBOS HORIZONTAIS DE 1" E VERTICAIS DE 3/4", FIXADO COM ADESIVO ESTRUTURAL EPOXI. AF_10/2025_PS	M	20,07	374,64	7.519,02			-	-	0,00%	20,07	7.519,02	100,00%



ESTADO DO ACRE
SECRETARIA DE ESTADO DE OBRAS PÚBLICAS
ANEXO 1 - BOLETIM DA 1ª MEDIÇÃO

Objeto: **Contratação de empresa de engenharia para execução dos serviços de Reforma e Adequação do Parque de Exposições Wildy Viana, para realização da EXPOACRE 2026 no município de Rio Branco/AC, nos termos da planilha orçamentária em anexo, conforme condições e exigências estabelecidas neste instrumento. LOTE 1**

Contratante: **Secretaria de Estado de Obras Públicas**
Construtora: **GAMA CONSTRUÇÕES COMÉRCIO E REPRESENTAÇÕES LTDA**
Fonte: **100**
Nº Contrato: **039/2026**
Fiscal Titular: **Eng. Civil - Ana Carolina Fernandes**
Resp. Técnico: **Arq. e Urb.- Fabio Magalhães Fontenele**

Data-base do Orçamento: **04/2026**
Nº da medição: **1ª MEDIÇÃO**
Data da medição: **02/08/2026**
Período da Medição: **17/07/2026** A **23/07/2026**
Prazo Inicial da Obra: **1 MESES**
Início da Obra: **17/07/2026**
Término da Obra: **17/08/2026**
Situação da Obra: **Execução Vigente**

Item	Descrição	UND	Contratado			1ª MEDIÇÃO		ACUMULADO			SALDO		
			QTDE.	VALOR UNIT.	TOTAL	QTDE.	TOTAL	QTDE.	TOTAL	%	QTDE.	TOTAL	%
4.3	REF. SINAPI (101746 - 02/2026) - BANCO DE PRANCHAS DE MADEIRA CUMARU FERRO OU SIMILAR COM DIMENSÕES DE 5 X 15CM, FIXAS EM PERFIL METÁLICO COM PARAFUSOS AUTOBROCANTES DE 1/4" X 21/2"(ARQUIBANCADAS)	m²	875,52	131,15	114.824,44	761,00	99.805,15	761,00	99.805,15	86,92%	114,52	15.019,29	13,08%
4.4	LIXAMENTO DE MADEIRA PARA APLICAÇÃO DE FUNDO OU PINTURA. AF_01/2021	m²	875,52	2,16	1.891,12	761,00	1.643,76	761,00	1.643,76	86,92%	114,52	247,36	13,08%
5	ESPAÇO PCD(AO LADO DAS ARQUIBANCADAS DA ARENA DE RODEIOS)												
5.1	DEMOLIÇÃO DE PISO DE CONCRETO SIMPLES, DE FORMA MECANIZADA COM MARTELETE, SEM REAPROVEITAMENTO. AF_09/2023	m³	2,62	104,08	272,68	2,62	272,68	2,62	272,68	100,00%	-	-	
5.2	ESCAVAÇÃO MANUAL DE VALA. AF_09/2024	m³	4,37	99,20	433,50	3,66	363,27	3,66	363,27	83,80%	0,70	70,23	16,02%
5.3	ATERRO MANUAL DE VALAS COM AREIA PARA ATERRO. AF_08/2023	m³	4,37	81,80	357,46	2,03	166,44	2,03	166,44	46,56%	2,33	191,02	53,32%
5.4	LASTRO DE CONCRETO MAGRO, APLICADO EM PISOS, LAJES SOBRE SOLO OU RADIER, ESPESSURA DE 5 CM. AF_01/2024	m²	2,62	71,39	187,04			-	-	0,00%	2,62	187,04	100,00%
5.5	RAMPA DE ACESSIBILIDADE EM CONCRETO MOLDADO IN LOCO, EM CALÇADA NOVA COM LARGURA MENOR À 3,00 M, FCK 25MPA, COM PISO PODOTÁTIL. AF_03/2024	m²	2,31	127,04	293,46			-	-	0,00%	2,31	293,46	100,00%
5.6	PISO CIMENTADO, TRAÇO 1-5 (CIMENTO E AREIA), ACABAMENTO RUGOSO, ESPESSURA 2,0 CM, PREPARO MECÂNICO DA ARGAMASSA. AF_02/2026	m²	43,70	29,45	1.286,96	43,70	1.286,96	43,70	1.286,96	100,00%	-	-	
5.7	GUARDA-CORPO DE AÇO GALVANIZADO DE 1,10M DE ALTURA, MONTANTES TUBULARES DE 1.1/2 ESPAÇADOS DE 1,20M, TRAVESSA SUPERIOR DE 2", GRADIL FORMADO POR BARRAS CHATAS EM FERRO DE 32X4,8MM, FIXADO COM CHUMBADOR MECÂNICO. AF_04/2019_PS	M	19,40	452,45	8.777,53			-	-	0,00%	19,40	8.777,53	100,00%
5.8	ALVENARIA EMBASAMENTO TIJOLO CERAMICO FURADO 10X20X20 CM - REF. SINAPI (83519 - 08/2016)	M³	2,40	694,79	1.667,49	2,40	1.667,49	2,40	1.667,49	100,00%	-	-	
6	CURRAL DE RODEIOS(ARENA DE RODEIOS)												
6.1	TABUA (2,5X15 CM) MISTA OU EQUIVALENTE DA REGIÃO - FORNECIMENTO E INSTALAÇÃO. REF. SINAPI (98441 - 05/2024)	m²	384,00	51,05	19.603,20	280,54	14.321,58	280,54	14.321,58	73,06%	103,45	5.281,62	26,94%
6.2	PILAR DE MADEIRA 10X10 CM - FORNECIMENTO E INSTALAÇÃO. REF. SINAPI (105043 - 03/2022)	M	132,00	35,56	4.693,92	132,00	4.693,92	132,00	4.693,92	100,00%	-	-	
6.3	PINTURA TINTA DE ACABAMENTO (PIGMENTADA) ESMALTE SINTÉTICO ACETINADO EM MADEIRA, 2 DEMÃOS. AF_01/2021	m²	193,80	16,17	3.133,74	193,80	3.133,74	193,80	3.133,74	100,00%	-	-	
6.4	ALVENARIA EMBASAMENTO TIJOLO CERAMICO FURADO 10X20X20 CM - REF. SINAPI (83519 - 08/2016)	M³	2,04	694,79	1.417,37			-	-	0,00%	2,04	1.417,37	100,00%
7	ESPAÇO TREINAMENTO ANIMAS												
7.1	TABUA (2,5X15 CM) MISTA OU EQUIVALENTE DA REGIÃO - FORNECIMENTO E INSTALAÇÃO. REF. SINAPI (98441 - 05/2024)	m²	384,00	51,05	19.603,20	59,85	3.055,34	59,85	3.055,34	15,59%	324,15	16.547,86	84,41%
7.2	PILAR DE MADEIRA CUMARU FERRO/CETIM/SIMILAR DA REGIÃO DIM.: 15X15 CM - FORNECIMENTO E INSTALAÇÃO. REF. SINAPI (105043 - 03/2022)	M	132,00	63,50	8.382,00	120,00	7.620,00	120,00	7.620,00	90,91%	12,00	762,00	9,09%
8	TAPUMES												
8.1	TAPUME COM CHAPA METÁLICA. AF_03/2024	m²	200,00	86,62	17.324,00			-	-	0,00%	200,00	17.324,00	100,00%
8.2	REMOÇÃO DE TAPUME/ CHAPAS METÁLICAS E DE MADEIRA, DE FORMA MANUAL, SEM REAPROVEITAMENTO. AF_09/2023	m²	200,00	3,38	676,00			-	-	0,00%	200,00	676,00	100,00%
9	VAQUEJADA												
9.1	LIMPEZA MECANIZADA DE CAMADA VEGETAL, VEGETAÇÃO E PEQUENAS ÁRVORES (DIÂMETRO DE TRONCO MENOR QUE 0,20 M), COM TRATOR DE ESTEIRAS. AF_03/2024	m²	1.949,39	0,51	994,18			-	-	0,00%	1.949,39	994,18	100,00%
9.2	PINTURA TINTA DE ACABAMENTO (PIGMENTADA) ESMALTE SINTÉTICO ACETINADO EM MADEIRA, 2 DEMÃOS. AF_01/2021	m²	159,60	16,17	2.580,73	159,60	2.580,73	159,60	2.580,73	100,00%	-	-	
9.3	PILAR DE MADEIRA CUMARU FERRO/CETIM/SIMILAR DA REGIÃO DIM.: 15X15 CM - FORNECIMENTO E INSTALAÇÃO. REF. SINAPI (105043 - 03/2022)	M	20,00	63,50	1.270,00	20,00	1.270,00	20,00	1.270,00	100,00%	-	-	
9.4	TABUA (2,5X15 CM) MISTA OU EQUIVALENTE DA REGIÃO - FORNECIMENTO E INSTALAÇÃO. REF. SINAPI (98441 - 05/2024)	m²	41,74	51,05	2.130,82			-	-	0,00%	41,74	2.130,82	100,00%
9.5	REF. SINAPI (101746 - 02/2026) - BANCO DE PRANCHAS DE MADEIRA CUMARU FERRO OU SIMILAR COM DIMENSÕES DE 5 X 15CM, FIXAS EM PERFIL METÁLICO COM PARAFUSOS AUTOBROCANTES DE 1/4" X 21/2"(ARQUIBANCADAS)	m²	114,12	131,15	14.966,83			-	-	0,00%	114,12	14.966,83	100,00%
9.6	ASSOALHO DE MADEIRA. AF_02/2026_PS	m²	14,44	135,27	1.953,29			-	-	0,00%	14,44	1.953,29	100,00%
9.7	DEMOLIÇÃO DE PISO DE CONCRETO SIMPLES, DE FORMA MECANIZADA COM MARTELETE, SEM REAPROVEITAMENTO. AF_09/2023	m³	2,00	104,08	208,16			-	-	0,00%	2,00	208,16	100,00%
9.8	LASTRO DE CONCRETO MAGRO, APLICADO EM PISOS, LAJES SOBRE SOLO OU RADIER. AF_01/2024	m³	2,00	774,54	1.549,08			-	-	0,00%	2,00	1.549,08	100,00%
9.9	ARMAÇÃO DE LAJE DE ESTRUTURA CONVENCIONAL DE CONCRETO ARMADO UTILIZANDO AÇO CA-60 DE 4,2 MM - MONTAGEM. AF_06/2022	KG	60,00	13,43	805,80			-	-	0,00%	60,00	805,80	100,00%
9.10	PINTURA IMUNIZANTE PARA MADEIRA, 2 DEMÃOS. AF_01/2021	m²	114,12	23,05	2.630,46			-	-	0,00%	114,12	2.630,46	100,00%
9.11	PINTURA TINTA DE ACABAMENTO (PIGMENTADA) ESMALTE SINTÉTICO ACETINADO EM MADEIRA, 2 DEMÃOS. AF_01/2021	m²	120,00	16,17	1.940,40			-	-	0,00%	120,00	1.940,40	100,00%
9.12	PINTURA COM TINTA ACRÍLICA DE ACABAMENTO PULVERIZADA SOBRE SUPERFÍCIES METÁLICAS (EXCETO PERFIL) EXECUTADO EM OBRA (02 DEMÃOS). AF_01/2020_PE	m²	100,00	23,66	2.366,00			-	-	0,00%	100,00	2.366,00	100,00%
9.13	CALHA EM CHAPA DE AÇO GALVANIZADO NÚMERO 24, DESENVOLVIMENTO DE 50 CM, INCLUSO TRANSPORTE VERTICAL. AF_07/2019	M	27,00	50,43	1.361,61			-	-	0,00%	27,00	1.361,61	100,00%
9.15	PILAR DE MADEIRA ROLÇA, EUCALÍPTO OU EQUIVALENTE DA REGIÃO, FIXADO COM PORTA PILAR METÁLICO, DIÂMETRO DE 12 A 15 CM, APOIO ENGASTADO, COMPRIMENTO DE 6 M. AF_03/2024. REF. SINAPI (105094 - 04/2024)	M	10,00	46,75	467,50	10,00	467,50	10,00	467,50	100,00%	-	-	



ESTADO DO ACRE
SECRETARIA DE ESTADO DE OBRAS PÚBLICAS
ANEXO 1 - BOLETIM DA 1ª MEDIÇÃO

Objeto: **Contratação de empresa de engenharia para execução dos serviços de Reforma e Adequação do Parque de Exposições Wildy Viana, para realização da EXPOACRE 2026 no município de Rio Branco/AC, nos termos da planilha orçamentária em anexo, conforme condições e exigências estabelecidas neste instrumento. LOTE 1**

Contratante: **Secretaria de Estado de Obras Públicas**
Construtora: **GAMA CONSTRUÇÕES COMÉRCIO E REPRESENTAÇÕES LTDA**
Fonte: **100**
Nº Contrato: **039/2026**
Fiscal Titular: **Eng. Civil - Ana Carolina Fernandes**
Resp. Técnico: **Arq. e Urb.- Fabio Magalhães Fontenele**

Data-base do Orçamento: **04/2026**
Nº da medição: **1ª MEDIÇÃO**
Data da medição: **02/08/2026**
Período da Medição: **17/07/2026 A 23/07/2026**
Prazo Inicial da Obra: **1 MESES**
Início da Obra: **17/07/2026**
Término da Obra: **17/08/2026**
Situação da Obra: **Execução Vigente**

Item	Descrição	UND	Contratado			1ª MEDIÇÃO		ACUMULADO			SALDO		
			QTDE.	VALOR UNIT.	TOTAL	QTDE.	TOTAL	QTDE.	TOTAL	%	QTDE.	TOTAL	%
9.16	VIGA DE MADEIRA ROLIÇA, EUCALIPTO OU EQUIVALENTE DA REGIÃO, DIÂMETRO DE 12 A 15 CM. AF_03/2024	M	5,00	63,58	317,90	5,00	317,90	5,00	317,90	100,00%	-	-	
9.17	CORRIMAÇO MADEIRA DE LEI COM PROTECAO PARA ESCADAS. REF. SBC (110266 - 05/2026)	M	16,00	211,06	3.376,96			-	-	0,00%	16,00	3.376,96	100,00%
9.18	LASTRO COM MATERIAL GRANULAR (AREIA MÉDIA), APLICADO EM PISOS OU LAJES SOBRE SOLO, ESPESSURA DE "10 CM". AF_01/2024	m³	55,80	160,95	8.981,01	55,80	8.981,01	55,80	8.981,01	100,00%	-	-	
9.19	EXECUÇÃO DE PASSEIO EM PISO INTERTRAVADO, COM BLOCO RETANGULAR COR NATURAL DE 20 X 10 CM, ESPESSURA 6 CM. AF_10/2022	m²	32,00	196,31	6.281,92			-	-	0,00%	32,00	6.281,92	100,00%
10	BAIAS, ESTÁBULOS E ESPAÇO LEILÃO												
10.1	PISO CIMENTADO, TRAÇO 1:3 (CIMENTO E AREIA), ACABAMENTO RUGOSO, ESPESSURA 1,5 CM, PREPARO MECÂNICO DA ARGAMASSA. AF_02/2026	m²	88,97	28,46	2.532,08	88,97	2.532,08	88,97	2.532,08	99,99%	-	-	
10.2	PINTURA DE PAREDES DE ALVENARIA(MURO) COM TINTA BRANCA A BASE DE CAL (CAIAÇÃO). AF_05/2021. REF. SINAPI (102498 - 04/2026)	M2	971,60	2,10	2.040,36	774,00	1.625,40	774,00	1.625,40	79,66%	197,60	414,96	20,34%
10.3	PORTÃO COM MOURÕES DE MADEIRA ROLIÇA, DIÂMETRO 11 CM, COM 5 FIOS DE ARAME FARPADO Nº 14 CLASSE 250, SEM DOBRADIÇAS - FORNECIMENTO E INSTALAÇÃO. AF_12/2025	M	12,00	32,05	384,60			-	-	0,00%	12,00	384,60	100,00%
10.4	ARAME (LISO) EM TOCOS DE MADEIRA - FORNECIMENTO E INSTALAÇÃO - REF. SINAPI (74142/002 - 11/2014)	M	790,40	14,81	11.705,82	180,00	2.665,80	180,00	2.665,80	22,77%	610,40	9.040,02	77,23%
10.5	PILAR DE MADEIRA 10X10 CM - FORNECIMENTO E INSTALAÇÃO. REF. SINAPI (105043 - 03/2022)	M	58,50	35,56	2.080,26	21,00	746,76	21,00	746,76	35,90%	37,50	1.333,50	64,10%
10.6	CABO DE AÇO GALVANIZADO EM TOCOS DE MADEIRA - FORNECIMENTO E INSTALAÇÃO. REF. SINAPI (74039/001- 11/2014)	M	240,00	42,36	10.166,40			-	-	0,00%	240,00	10.166,40	100,00%
10.7	PINTURA IMUNIZANTE PARA MADEIRA, 1 DEMÃO. AF_01/2021	m²	3,20	11,97	38,30			-	-	0,00%	3,20	38,30	100,00%
10.8	PINTURA VERNIZ (INCOLOR) POLIURETÂNICO (RESINA POLIURETÂNICA) EM MADEIRA, 1 DEMÃO. AF_01/2021	m²	24,00	9,99	239,76			-	-	0,00%	24,00	239,76	100,00%
10.9	PILAR DE MADEIRA ROLIÇA, EUCALIPTO OU EQUIVALENTE DA REGIÃO, FIXADO COM VERGALHÃO, DIÂMETRO DE 16 A 20 CM, APOIO ARTICULADO, COMPRIMENTO DE 3 M. AF_03/2024	M	40,00	69,29	2.771,60			-	-	0,00%	40,00	2.771,60	100,00%
10.10	PEÇA DE MADEIRA DE LEI - 2 X 10CM. AF_02/2026_PS - REF. SINAPI (101746 - 04/2026)	m²	13,50	95,42	1.288,17			-	-	0,00%	13,50	1.288,17	100,00%
10.11	BACIA SANITÁRIA COM CAIXA ACOPLADA LOUÇA BRANCA - PADRÃO MÉDIO, INCLUSO ENGATE FLEXÍVEL EM METAL CROMADO, 1/2" X 40 CM - FORNECIMENTO E INSTALAÇÃO. AF_02/2026	UN	3,00	306,43	919,29			-	-	0,00%	3,00	919,29	100,00%
10.12	LAVATÓRIO LOUÇA BRANCA COM COLUNA, "44 X 35" CM, PADRÃO POPULAR - FORNECIMENTO E INSTALAÇÃO. AF_02/2026	UN	3,00	174,95	524,85			-	-	0,00%	3,00	524,85	100,00%
10.13	SIFÃO DO TIPO FLEXÍVEL EM PVC 1" X 1 1/2" - FORNECIMENTO E INSTALAÇÃO. AF_02/2026	UN	3,00	7,86	23,58	1,00	7,86	1,00	7,86	33,33%	2,00	15,72	66,67%
10.14	VÁLVULA EM PLÁSTICO 1" PARA PIA, TANQUE OU LAVATÓRIO, COM OU SEM LADRÃO - FORNECIMENTO E INSTALAÇÃO. AF_02/2026	UN	3,00	7,20	21,60	1,00	7,20	1,00	7,20	33,33%	2,00	14,40	66,67%
10.15	TORNEIRA CROMADA DE MESA, 1/2" OU 3/4", PARA LAVATÓRIO, PADRÃO POPULAR - FORNECIMENTO E INSTALAÇÃO. AF_02/2026	UN	3,00	32,73	98,19			-	-	0,00%	3,00	98,19	100,00%
10.16	TUBO, PVC, SOLDÁVEL, DE 25MM, INSTALADO EM RAMAL DE DISTRIBUIÇÃO DE ÁGUA - FORNECIMENTO E INSTALAÇÃO. AF_06/2022	M	6,00	12,28	73,68	6,00	73,68	6,00	73,68	100,00%	-	-	
10.17	JOELHO 90 GRAUS, PVC, SOLDÁVEL, DN 25MM, INSTALADO EM RAMAL DE DISTRIBUIÇÃO DE ÁGUA - FORNECIMENTO E INSTALAÇÃO. AF_06/2022	UN	4,00	9,42	37,68	4,00	37,68	4,00	37,68	100,00%	-	-	
10.18	PEÇA DE MADEIRA CUMARU FERRO OU SIMILAR COM DIMENSÕES DE 5 X 15CM, FIXAS EM PILAR DE MADEIRA, INCLUSIVE PREGO DE FIXAÇÃO. REF. SINAPI (101746 - 02/2026) -	m²	8,00	46,33	370,64			-	-	0,00%	8,00	370,64	100,00%
10.19	CAIXA SIFONADA, PVC, DN 100 X 100 X 50 MM, JUNTA ELÁSTICA, FORNECIDA E INSTALADA EM RAMAL DE DESCARGA OU EM RAMAL DE ESGOTO SANITÁRIO. AF_08/2022	UN	3,00	40,53	121,59			-	-	0,00%	3,00	121,59	100,00%
10.20	PINTURA TINTA DE ACABAMENTO (PIMENTADA) ESMALTE SINTÉTICO ACETINADO EM MADEIRA, 2 DEMÃOS. AF_01/2021	m²	432,00	16,17	6.985,44	432,00	6.985,44	432,00	6.985,44	100,00%	-	-	
11	FAZENDINHA, CAGEACRE E TATERSAI												
11.1	PILAR DE MADEIRA 10X10 (BARROTE). REF. SINAPI (105042 - 04/2024)	M	24,00	52,32	1.255,68			-	-	0,00%	24,00	1.255,68	100,00%
11.2	VIGA DE MADEIRA SERRADA, PINUS OU EQUIVALENTE DA REGIÃO, SEÇÃO RETANGULAR 7,5 X 10 CM. AF_03/2024	M	45,00	37,55	1.689,75			-	-	0,00%	45,00	1.689,75	100,00%
11.3	PILAR DE MADEIRA 10X10 CM - FORNECIMENTO E INSTALAÇÃO. REF. SINAPI (105043 - 03/2022)	M	90,00	35,56	3.200,40			-	-	0,00%	90,00	3.200,40	100,00%
11.4	EXECUÇÃO DE ANCORAGEM DE TENDAS (INCLUSO DEMOLIÇÃO DO PISO). REF. SINAPI (103671 - 04/2026)	UND	4,00	29,17	116,68			-	-	0,00%	4,00	116,68	100,00%
11.5	INSTALAÇÃO DE PERGOLADO DE MADEIRA, EM MAÇARANDUBA, ANGELIM OU EQUIVALENTE DA REGIÃO, SOBRE PISO DE CONCRETO EXISTENTE. AF_11/2021 - SINAPI (REF: 103314_08/2025)	m²	30,40	79,55	2.418,32			-	-	0,00%	30,40	2.418,32	100,00%
11.6	ESCAVAÇÃO MANUAL DE VALA. AF_09/2024	m³	3,66	99,20	363,07			-	-	0,00%	3,66	363,07	100,00%
11.7	ALVENARIA DE EMBASAMENTO COM TJOLO DE CERÂMICA, DE 9X19X19CM E ARGAMASSA DE ASSENTAMENTO REF: (101165 - 10/2021)	m²	3,48	742,03	2.582,26			-	-	0,00%	3,48	2.582,26	100,00%
11.8	ARMAÇÃO DE SAPATA ISOLADA, VIGA BALDRAME E SAPATA CORRIDA UTILIZANDO AÇO CA-50 DE 6,3 MM - MONTAGEM. AF_01/2024	KG	13,92	13,10	182,35			-	-	0,00%	13,92	182,35	100,00%
11.9	ATERRO MANUAL DE VALAS COM SOLO ARGILO-ARENOSO. AF_08/2023	m³	1,52	58,06	88,25	1,52	88,25	1,52	88,25	100,00%	-	-	
11.10	ARMAÇÃO DE ESTRUTURAS DIVERSAS DE CONCRETO ARMADO, EXCETO VIGAS, PILARES, LAJES E FUNDAÇÕES, UTILIZANDO AÇO CA-50 DE 8,0 MM - MONTAGEM. AF_06/2022	KG	4,95	10,86	53,75			-	-	0,00%	4,95	53,75	100,00%
11.11	FABRICAÇÃO, MONTAGEM E DESMONTAGEM DE FÓRMA PARA PILARES, EM MADEIRA SERRADA, E=25 MM, 1 UTILIZAÇÃO. REF. SINAPI - (92408 - 08/2019)	m²	0,79	214,49	169,44			-	-	0,00%	0,79	169,44	100,00%
11.12	CONCRETO FCK = 25MPa, TRAÇO 1:2,3:2,7 (EM MASSA SECA DE CIMENTO/ AREIA MÉDIA/ BRITA 1) - PREPARO MECÂNICO COM BETONEIRA 600 L. AF_05/2021	m³	0,22	489,66	107,72			-	-	0,00%	0,22	107,72	100,00%



ESTADO DO ACRE
SECRETARIA DE ESTADO DE OBRAS PÚBLICAS
ANEXO 1 - BOLETIM DA 1ª MEDIÇÃO

Objeto: **Contratação de empresa de engenharia para execução dos serviços de Reforma e Adequação do Parque de Exposições Wildy Viana, para realização da EXPOACRE 2026 no município de Rio Branco/AC, nos termos da planilha orçamentária em anexo, conforme condições e exigências estabelecidas neste instrumento. LOTE 1**

Contratante: **Secretaria de Estado de Obras Públicas**
Construtora: **GAMA CONSTRUÇÕES COMÉRCIO E REPRESENTAÇÕES LTDA**
Fonte: **100**
Nº Contrato: **039/2026**
Fiscal Titular: **Eng. Civil - Ana Carolina Fernandes**
Resp. Técnico: **Arq. e Urb.- Fabio Magalhães Fontenele**

Data-base do Orçamento: **04/2026**
Nº da medição: **1ª MEDIÇÃO**
Data da medição: **02/08/2026**
Período da Medição: **17/07/2026** **A** **23/07/2026**
Prazo Inicial da Obra: **1 MESES**
Início da Obra: **17/07/2026**
Término da Obra: **17/08/2026**
Situação da Obra: **Execução Vigente**

Item	Descrição	UND	Contratado			1ª MEDIÇÃO		ACUMULADO			SALDO		
			QTDE.	VALOR UNIT.	TOTAL	QTDE.	TOTAL	QTDE.	TOTAL	%	QTDE.	TOTAL	%
11.13	ALVENARIA DE VEDAÇÃO DE BLOCOS CERÂMICOS FURADOS NA HORIZONTAL DE 9X19X19 CM (ESPESSURA 9 CM) E ARGAMASSA DE ASSENTAMENTO COM PREPARO MANUAL. AF_12/2021. REF. SINAPI (103329 - 09/2025)	m²	29,40	100,30	2.948,82	-	-	-	-	0,00%	29,40	2.948,82	100,00%
11.14	CHAPISCO APLICADO EM ALVENARIA (SEM PRESENÇA DE VÃOS) E ESTRUTURAS DE CONCRETO DE FACHADA, COM ROLO PARA TEXTURA ACRÍLICA. ARGAMASSA INDUSTRIALIZADA COM PREPARO MANUAL. AF_10/2022	m²	58,80	10,96	644,44	-	-	-	-	0,00%	58,80	644,44	100,00%
11.15	MASSA ÚNICA, EM ARGAMASSA TRAÇO 1:2:8, PREPARO MECÂNICO, APLICADA MANUALMENTE EM PAREDES INTERNAS DE AMBIENTES COM ÁREA MAIOR QUE 10M², E = 17,5MM, COM TALISCAS. AF_03/2024	m²	58,80	34,74	2.042,71	-	-	-	-	0,00%	58,80	2.042,71	100,00%
11.16	CONCRETO MAGRO PARA LASTRO, TRAÇO 1:4,5:4,5 (EM MASSA SECA DE CIMENTO/ AREIA MÉDIA/ SEIXO ROLADO) - PREPARO MECÂNICO COM BETONEIRA 600 L. AF_05/2021 - (OBS.: CONSIDERAR A ÁREA DOS PISOS, DO TATERAL E CAGEACRE E TODOS OS PISOS DE CONCRETO)	m³	7,60	379,75	2.886,10	-	-	-	-	0,00%	7,60	2.886,10	100,00%
11.17	PISO CIMENTADO, TRAÇO 1:3 (CIMENTO E AREIA), ACABAMENTO LISO, ESPESSURA 1,5 CM, PREPARO MECÂNICO DA ARGAMASSA. AF_02/2026	m²	7,60	30,60	232,56	7,60	232,56	7,60	232,56	100,00%	-	-	-
11.18	PINTURA DE PISO COM TINTA ACRÍLICA, APLICAÇÃO MANUAL, 2 DEMÃOS, INCLUSO FUNDO PREPARADOR. AF_05/2021	m²	7,60	18,94	143,94	7,60	143,94	7,60	143,94	100,00%	-	-	-
11.19	LAVATÓRIO LOUÇA BRANCA SUSPENSO, *40 X 30* CM OU EQUIVALENTE, PADRÃO POPULAR - FORNECIMENTO E INSTALAÇÃO. AF_02/2026	UN	1,00	88,16	88,16	-	-	-	-	0,00%	1,00	88,16	100,00%
11.20	SIFÃO DO TIPO GARRAFA/COPO EM PVC 1.1/4" X 1.1/2" - FORNECIMENTO E INSTALAÇÃO. AF_02/2026	UN	1,00	14,35	14,35	-	-	-	-	0,00%	1,00	14,35	100,00%
11.21	ENGATE FLEXÍVEL EM PLÁSTICO BRANCO, 1/2" X 40CM - FORNECIMENTO E INSTALAÇÃO. AF_02/2026	UN	1,00	9,84	9,84	-	-	-	-	0,00%	1,00	9,84	100,00%
11.22	TORNEIRA CROMADA DE MESA, 1/2" OU 3/4", PARA LAVATÓRIO, PADRÃO POPULAR - FORNECIMENTO E INSTALAÇÃO. AF_02/2026	UN	1,00	32,73	32,73	-	-	-	-	0,00%	1,00	32,73	100,00%
11.23	TUBO, PVC, SOLDÁVEL, DE 25MM, INSTALADO EM RAMAL DE DISTRIBUIÇÃO DE ÁGUA - FORNECIMENTO E INSTALAÇÃO. AF_06/2022	M	18,00	12,28	221,04	-	-	-	-	0,00%	18,00	221,04	100,00%
11.24	REGISTRO DE ESFERA, PVC, ROSCÁVEL, COM VOLANTE, 3/4" - FORNECIMENTO E INSTALAÇÃO. AF_08/2021	UN	1,00	17,90	17,90	-	-	-	-	0,00%	1,00	17,90	100,00%
11.25	ADAPTADOR CURTO COM BOLSA E ROSCA PARA REGISTRO, PVC, SOLDÁVEL, DN 25MM X 3/4, INSTALADO EM RAMAL OU SUB-RAMAL DE ÁGUA - FORNECIMENTO E INSTALAÇÃO. AF_06/2022	UN	2,00	6,88	13,76	-	-	-	-	0,00%	2,00	13,76	100,00%
11.26	PORTA DE MADEIRA FRISADA, SEMI-OCA (LEVE OU MÉDIA), 70X210CM, ESPESSURA DE 3,5CM, INCLUSO DOBRADIÇAS - FORNECIMENTO E INSTALAÇÃO. AF_10/2025	UN	1,00	320,14	320,14	-	-	-	-	0,00%	1,00	320,14	100,00%
11.27	JANELA EM MADEIRA DE LEI TIPO BASCULANTE C/ VIDRO, INCL. FERRAGENS, GUARNICOES, EMASSAMENTO, LIXAMENTO E PINTURA A OLEO. REF. SINAPI (100669 - 10/2024)	m²	0,18	409,96	73,79	-	-	-	-	0,00%	0,18	73,79	100,00%
11.28	PILAR DE MADEIRA SERRADA, MAÇARANDUBA OU EQUIVALENTE DA REGIÃO, NÃO APARELHADO, FIXADO COM PORTA PILAR METÁLICO, SEÇÃO QUADRADA 10 X 10 CM, APOIO ENGASTADO, COMPRIMENTO DE 6 M. AF_03/2024	M	18,00	61,84	1.113,12	-	-	-	-	0,00%	18,00	1.113,12	100,00%
11.29	PILAR DE MADEIRA 7,5X7,5 CM - FORNECIMENTO E INSTALAÇÃO. REF. SINAPI (105043 - 01/2025)	M	30,00	24,35	730,50	-	-	-	-	0,00%	30,00	730,50	100,00%
11.30	FUNDO SELADOR ACRÍLICO, APLICAÇÃO MECÂNICA EM PAREDE, UMA DEMÃO. AF_04/2023	m²	58,80	2,04	119,95	-	-	-	-	0,00%	58,80	119,95	100,00%
11.31	EMASSAMENTO COM MASSA LÁTEX, APLICAÇÃO EM PAREDE, UMA DEMÃO, LIXAMENTO MANUAL. AF_04/2023	m²	58,80	12,12	712,65	53,12	643,81	53,12	643,81	90,34%	5,67	68,84	9,64%
11.32	APLICAÇÃO MANUAL DE TINTA LÁTEX ACRÍLICA EM PAREDE EXTERNAS DE CASAS, DUAS DEMÃOS. AF_03/2024	m²	58,80	15,18	892,58	58,80	892,58	58,80	892,58	100,00%	-	-	-
11.33	EXECUÇÃO DE PASSEIO EM PISO INTERTRAVADO, COM BLOCO RETANGULAR COR NATURAL DE 20 X 10 CM, ESPESSURA 6 CM. AF_10/2022	m²	850,00	196,31	166.863,50	-	-	-	-	0,00%	850,00	166.863,50	100,00%
11.34	FABRICAÇÃO E INSTALAÇÃO DE MEIA TESOURA DE MADEIRA NÃO APARELHADA, COM VÃO DE 4 M, PARA TELHA CERÂMICA OU DE CONCRETO, INCLUSO IÇAMENTO. AF_10/2025	UN	3,00	1.236,47	3.709,41	-	-	-	-	0,00%	3,00	3.709,41	100,00%
11.35	TRAMA DE MADEIRA COMPOSTA POR RIPAS, CAIBROS E TERÇAS PARA TELHADOS DE ATÉ 2 ÁGUAS PARA TELHA CERÂMICA OU DE CONCRETO, INCLUSO TRANSPORTE VERTICAL. AF_10/2025	m²	20,00	62,96	1.259,20	-	-	-	-	0,00%	20,00	1.259,20	100,00%
11.36	TELHAMENTO COM TELHA CERÂMICA CAPA-CANAL, TIPO PAULISTA, COM MAIS DE 2 ÁGUAS, INCLUSO TRANSPORTE VERTICAL. AF_07/2019	m²	20,00	48,21	964,20	-	-	-	-	0,00%	20,00	964,20	100,00%
11.37	LASTRO DE CONCRETO MAGRO, APLICADO EM PISOS, LAJES SOBRE SOLO OU RADIER, ESPESSURA DE 5 CM. AF_01/2024	m²	480,00	71,39	34.267,20	480,00	34.267,20	480,00	34.267,20	100,00%	-	-	-
12	INSTALAÇÕES ELÉTRICAS DE BAIXA TENSÃO												
12.1	FAZENDINHA												
12.1.1	CABO DE COBRE FLEXÍVEL ISOLADO, 2 CONDUTORES PARALELO 4 MM², ANTI-CHAMA 450/750 V, PARA CIRCUITOS TERMINAIS - FORNECIMENTO E INSTALAÇÃO. AF_03/2023 REF.: SINAPI (91928 - 03/2026)	M	3.500,00	17,03	59.605,00	-	-	-	-	0,00%	3.500,00	59.605,00	100,00%
12.1.2	CAIXA RETANGULAR 4" X 2" BAIXA (0,30 M DO PISO), PVC, INSTALADA EM PAREDE - FORNECIMENTO E INSTALAÇÃO. AF_03/2023	UN	112,00	11,98	1.341,76	3,00	35,94	3,00	35,94	2,68%	109,00	1.305,82	97,32%
12.1.3	INTERRUPTOR SIMPLES (1 MÓDULO), 10A/250V, INCLUINDO SUPORTE E PLACA - FORNECIMENTO E INSTALAÇÃO. AF_03/2023	UN	16,00	31,28	500,48	-	-	-	-	0,00%	16,00	500,48	100,00%
12.1.4	TOMADA BAIXA DE EMBUTIR (1 MÓDULO), 2P+T 10 A, INCLUINDO SUPORTE E PLACA - FORNECIMENTO E INSTALAÇÃO. AF_03/2023	UN	96,00	32,65	3.134,40	3,00	97,95	3,00	97,95	3,13%	93,00	3.036,45	96,88%



ESTADO DO ACRE
SECRETARIA DE ESTADO DE OBRAS PÚBLICAS
ANEXO 1 - BOLETIM DA 1ª MEDIÇÃO

Objeto: Contratação de empresa de engenharia para execução dos serviços de Reforma e Adequação do Parque de Exposições Wildy Viana, para realização da EXPOACRE 2026 no município de Rio Branco/AC, nos termos da planilha orçamentária em anexo, conforme condições e exigências estabelecidas neste instrumento. LOTE 1

Contratante: Secretaria de Estado de Obras Públicas
Construtora: GAMA CONSTRUÇÕES COMÉRCIO E REPRESENTAÇÕES LTDA
Fonte: 100
Nº Contrato: 039/2026
Fiscal Titular: Eng. Civil - Ana Carolina Fernandes
Resp. Técnico: Arq. e Urb.- Fabio Magalhães Fontenele

Data-base do Orçamento: 04/2026
Nº da medição: 1ª MEDIÇÃO
Data da medição: 02/08/2026
Período da Medição: 17/07/2026 A 23/07/2026
Prazo Inicial da Obra: 1 MESES
Início da Obra: 17/07/2026
Término da Obra: 17/08/2026
Situação da Obra: Execução Vigente

Item	Descrição	UND	Contratado			1ª MEDIÇÃO		ACUMULADO			SALDO				
			QTDE.	VALOR UNIT.	TOTAL	QTDE.	TOTAL	QTDE.	TOTAL	%	QTDE.	TOTAL	%		
12.1.5	QUADRO DE DISTRIBUIÇÃO DE ENERGIA EM PVC, DE EMBUTIR, SEM BARRAMENTO, PARA 6 DISJUNTORES - FORNECIMENTO E INSTALAÇÃO. AF_07/2025	UN	16,00	103,99	1.663,84			-	-	0,00%	16,00	1.663,84	100,00%		
12.1.6	DISJUNTOR MONOPOLAR TIPO DIN, CORRENTE NOMINAL DE 32A - FORNECIMENTO E INSTALAÇÃO. AF_07/2025	UN	16,00	11,33	181,28			-	-	0,00%	16,00	181,28	100,00%		
12.1.7	REFLETOR LED DE 50W - FORNECIMENTO E INSTALAÇÃO. REF: SINAPI (97607 - 09/2025)	UN	80,00	43,08	3.446,40			-	-	0,00%	80,00	3.446,40	100,00%		
12.1.8	QUADRO DE DISTRIBUIÇÃO DE ENERGIA EM CHAPA DE AÇO GALVANIZADO, DE EMBUTIR, COM BARRAMENTO TRIFÁSICO, PARA 30 DISJUNTORES DIN 150A - FORNECIMENTO E INSTALAÇÃO. AF_07/2025	UN	1,00	411,68	411,68			-	-	0,00%	1,00	411,68	100,00%		
12.1.9	DISJUNTOR TERMOMAGNÉTICO TRIPOLAR, CORRENTE NOMINAL DE 125A - FORNECIMENTO E INSTALAÇÃO. AF_07/2025	UN	1,00	272,53	272,53			-	-	0,00%	1,00	272,53	100,00%		
12.1.10	CABO QUADRUPLIX DE ALUMÍNIO DE 70 MM² + NEUTRO NU - FORNECIMENTO E INSTALAÇÃO. AF_12/2021- REF: SINAPI (92990 - 09/2025)	M	30,00	28,08	842,40			-	-	0,00%	30,00	842,40	100,00%		
12.2 BAIAS E ESTÁBULOS															
12.2.1	CAIXA RETANGULAR 4" X 2" BAIXA (0,30 M DO PISO), PVC, INSTALADA EM PAREDE - FORNECIMENTO E INSTALAÇÃO. AF_03/2023	UN	4,00	11,98	47,92	4,00	47,92	4,00	47,92	100,00%	-	-			
12.2.2	CABO DE COBRE FLEXÍVEL ISOLADO, 2 CONDUTORES PARALELO 4 MM², ANTI-CHAMA 450/750 V, PARA CIRCUITOS TERMINAIS - FORNECIMENTO E INSTALAÇÃO. AF_03/2023 REF.: SINAPI (91928 - 03/2026)	M	400,00	17,03	6.812,00	400,00	6.812,00	400,00	6.812,00	100,00%	-	-			
12.2.3	INTERRUPTOR SIMPLES (1 MÓDULO), 10A/250V, INCLUINDO SUPORTE E PLACA - FORNECIMENTO E INSTALAÇÃO. AF_03/2023	UN	4,00	31,28	125,12			-	-	0,00%	4,00	125,12	100,00%		
12.2.4	QUADRO DE DISTRIBUIÇÃO DE ENERGIA EM PVC, DE EMBUTIR, SEM BARRAMENTO, PARA 6 DISJUNTORES - FORNECIMENTO E INSTALAÇÃO. AF_07/2025	UN	2,00	103,99	207,98	2,00	207,98	2,00	207,98	100,00%	-	-			
12.2.5	DISJUNTOR MONOPOLAR TIPO DIN, CORRENTE NOMINAL DE 20A - FORNECIMENTO E INSTALAÇÃO. AF_07/2025	UN	2,00	8,61	17,22	2,00	17,22	2,00	17,22	100,00%	-	-			
12.2.6	REFLETOR LED DE 50W - FORNECIMENTO E INSTALAÇÃO. REF: SINAPI (97607 - 09/2025)	UN	60,00	43,08	2.584,80	60,00	2.584,80	60,00	2.584,80	100,00%	-	-			
12.2.7	ELETRODUTO RÍGIDO ROSCÁVEL, PVC, DN 25 MM (3/4"), PARA CIRCUITOS TERMINAIS, INSTALADO EM PAREDE - FORNECIMENTO E INSTALAÇÃO. AF_03/2023	M	10,00	14,50	145,00	10,00	145,00	10,00	145,00	100,00%	-	-			
12.2.8	CABO ALUMÍNIO TRIPLEX 2X16,00 MM² + NEUTRO NÚ 16,00 MM² - FORNECIMENTO E INSTALAÇÃO. REF.: SINAPI (91935)	M	40,00	12,72	508,80	40,00	508,80	40,00	508,80	100,00%	-	-			
13 SERVIÇOS COMPLEMENTARES															
13.1	CERCA DE MADEIRA COM MOURÕES DE PIQUI 10 X 10 CM A CADA 1,5 METRO E 3 RÉGUAS DE 15 X 2,5 CM - REF. ORSE (REF: 3210_03/2024)	m	100,00	356,37	35.637,00	100,00	35.637,00	100,00	35.637,00	100,00%	-	-			
13.2	MURO EM ALVENARIA 1/2 VEZ INCLUINDO CHAPISCO - REF. SINAPI (87521 - 08/2019)	m²	100,00	422,83	42.283,00	100,00	42.283,00	100,00	42.283,00	100,00%	-	-			
13.3	PINTURA DE PAREDES DE ALVENARIA(MURO) COM TINTA BRANCA A BASE DE CAL (CAIÇÃO). AF_05/2021. REF. SINAPI (102498 - 04/2026)	m²	400,00	2,10	840,00			-	-	0,00%	400,00	840,00	100,00%		
13.4	LIMPEZA MANUAL DE VEGETAÇÃO EM TERRENO COM ENXADA. AF_03/2024	m²	500,00	5,33	2.665,00			-	-	0,00%	500,00	2.665,00	100,00%		
13.5	LIMPEZA FINAL DE OBRA. REF. SINAPI (9537 - 11/2018)	m²	2.050,00	1,24	2.542,00			-	-	0,00%	2.050,00	2.542,00	100,00%		
TOTAL SIMPLES						1.095.607,93	43,80%	479.874,28	479.874,28			43,80%	615.733,65		56,20%
TOTAL ACUMULADO							43,80%	479.874,28							
SALDO							56,20%	615.733,65							

O valor da presente medição é:

(Quatrocentos e setenta e nove mil, oitocentos e setenta e quatro reais e vinte e oito centavos)

Rio Branco - Acre, 2 de agosto de 2026

Ana Carolina Fernandes
Eng. Civil Ana Carolina Fernandes
CREA 22261 D/AC



Contratante: **Secretaria de Estado de Obras Públicas**
Construtora: **GAMA CONSTRUÇÕES COMÉRCIO E REPRESENTAÇÕES LTDA**

[illegible]



Contratação de empresa de engenharia para execução dos serviços de Reforma e Adequação do Parque de Exposições Wildy Viana, para realização da EXPOACRE 2026 no município de Rio Branco/AC, nos termos da planilha orçamentária em anexo, conforme condições e exigências estabelecidas neste instrumento. LOTE 1

Secretaría de Estado de Obras Públicas

GAMA CONSTRUÇÕES COMÉRCIO E REPRESENTAÇÕES LTDA

[illegible]



ESTADO DO ACRE
SECRETARIA DE ESTADO DE OBRAS PÚBLICAS
ANEXO 2 - MEMORIA DA 1ª MEDIÇÃO

Objeto: Contratação de empresa de engenharia para execução dos serviços de Reforma e Adequação do Parque de Exposições Wildy Viana, para realização da EXPOACRE 2026 no município de Rio Branco/AC, nos termos da planilha orçamentária em anexo, conforme condições e exigências estabelecidas neste instrumento. LOTE 1

Contratante: Secretaria de Estado de Obras Públicas

Construtora: GAMA CONSTRUÇÕES COMÉRCIO E REPRESENTAÇÕES LTDA

ITEM	DESCRIÇÃO	UND	REP.	COEFICIENTES		DIMENSÕES			ÁREA	DESC.	DESCRIÇÃO	CÁLCULO PARCIAL	QTDE. TOTAL
				COEF¹	COEF²	COMP.	LARG.	ALT.					
	Tocos de 15 x 15 (corredor parte externa)		46,00	4,00				1,40			Toco de altura de 1,40, pintura das 4 faces	257,60	
3.9	REMOÇÃO PILAR DE MADEIRA 15 X 15 CM - SEM REAPROVEITAMENTO. REF. SINAPI (85378 - 11/2014)	M				302,00					Remoção dos pilares de madeira	302,00	302,00
	Arena de rodeio		8,00			3,00						24,00	
	Vaquejada		4,00			4,00					Curral da frente	16,00	
			6,00			4,00					Pilar das porteiras	24,00	
			29,00			4,00					Curral do fundo	116,00	
			4,00			4,00					Casa antiga do VAR	16,00	
			30,00			3,00					Na arena e no curral lateral	90,00	
	Brete próximo a delegacia		4,00			4,00						16,00	
3.10	PINTURA IMUNIZANTE PARA MADEIRA, 2 DEMÃOS. AF_01/2021	m²							1.751,04		Mesma área do item 3.8	1.751,04	1.751,04
3.11	EXECUÇÃO DE PASSEIO EM PISO INTERTRAVADO, COM TIJOLO MACIÇO DE 20 X 10 CM, ESPESSURA 5 CM - FORNECIMENTO E EXECUÇÃO. REF. SINAPI (93679 - 05/2024)	m²				38,00	16,45				Piso em tijolo maciço da Fazendinha	625,60	625,60
3.12	PORTÃO DE FERRO COM REQUADRO E GUARNICAO - COMPLETO. REF. SINAPI (74100/001 - 01/2016)	m²											
3.13	CABO DE AÇO GALVANIZADO EM TOCOS DE MADEIRA - FORNECIMENTO E INSTALAÇÃO. REF. SINAPI (74039/001- 11/2014)	M											
3.14	CHUMBADOR COM PREGOS (19X36) - REF. SINAPI (100660 - 05/2024)	M	1,00			70,00					Para as pranchas da arquibancada	70,00	70,00
3.15	TABUA (2,5X15 CM) MISTA OU EQUIVALENTE DA REGIÃO - FORNECIMENTO E INSTALAÇÃO. REF. SINAPI (98441 - 05/2024)	m²							374,20		Mesma área do item 3.1	374,20	374,20
3.16	TAPUME COM CHAPA METÁLICA. AF_03/2024	m²											
4	ARQUIBANCADAS (ARENA DE RODEIOS)												
4.1	ESCADA/DEGRAUS MADEIRA EM ACLIVE ACENTUADO-LARGURA 1,00M. REF. SBC (012003 - 07/2023)	M	2,00			0,90					Escadas refeitas da arquibancada	1,80	1,80
4.2	GUARDA-CORPO DE AÇO GALVANIZADO DE 1,10M, MONTANTES TUBULARES DE 1.1/4" ESPAÇADOS 1,20M, TRAVESSA SUPERIOR DE 1.1/2", GRADIL FORMADO POR TUBOS HORIZONTAIS DE 1" E VERTICAIS DE 3/4", FIXADO COM ADESIVO ESTRUCTURAL EPOXI. AF_10/2025_PS	M											
4.3	REF. SINAPI (101746 - 02/2026) - BANCO DE PRANCHAS DE MADEIRA CUMARU FERRO OU SIMILAR COM DIMENSÕES DE 5 X 15CM, FIXAS EM PERFIL METÁLICO COM PARAFUSOS AUTOBROCANDES DE 1/4" X 21/2"(ARQUIBANCADAS)	m²							761,00		Para as pranchas da arquibancada da arena de rodeio, aplicando os 50% de recuperação da área total	761,00	761,00
	Espelho - tabua de 20 cm - comprimento de 3m		160,00			3,00	0,20				Arquibancada maior, comprimento de 86 m	96,00	
			90,00			3,00	0,20				Arquibancada menor, comprimento de 56 m	54,00	
	Espelho - tabua de 20 cm - comprimento de 4m		20,00			4,00	0,20				Arquibancada maior, comprimento de 86 m	16,00	
			20,00			4,00	0,20				Arquibancada menor, comprimento de 56 m	16,00	
	Assoalho/assento - 4 tábuas de 15 x 2,5 - comprimento de 3 m		600,00			3,00	0,15				Arquibancada maior, comprimento de 86 m	270,00	
			500,00			3,00	0,15				Arquibancada menor, comprimento de 56 m	225,00	
	Assoalho/assento - 4 tábuas de 15 x 2,5 - comprimento de 4 m		70,00			4,00	0,15				Arquibancada maior, comprimento de 86 m	42,00	
			70,00			4,00	0,15				Arquibancada menor, comprimento de 56 m	42,00	
4.4	LIXAMENTO DE MADEIRA PARA APLICAÇÃO DE FUNDO OU PINTURA. AF_01/2021	m²							761,00		Igual a área do item 4.3	761,00	761,00
5	ESPAÇO PCD(AO LADO DAS ARQUIBANCADAS DA ARENA DE RODEIOS)												
5.1	DEMOLIÇÃO DE PISO DE CONCRETO SIMPLES, DE FORMA MECANIZADA COM MARTELETE, SEM REAPROVEITAMENTO. AF_09/2023	m³							2,62		Demolição de piso de concreto no PCD e Fazendinha	2,62	2,62
	Piso patamar					6,24	4,25	0,05				1,33	
	Rampa PCD					4,70	2,10	0,05				0,49	
	Rampa PCD					2,05	2,10	0,05				0,22	
	Piso a ser recuperado na fazendinha					3,35	3,50	0,05				0,59	
5.2	ESCAVAÇÃO MANUAL DE VALA. AF_09/2024	m³							3,66		Escavação dos pilares das cercas e do curral	3,66	3,66
	Pilares cerca preta		73,00			0,10	0,10	0,90				0,66	
	Pilares cerca ao lado da preta		75,00			0,10	0,10	0,50				0,38	
	Pilares cerca do treinamento os animais		60,00			0,15	0,15	0,80				1,08	
	Pilares da nova casa do VAR - Vaquejada		4,00			0,15	0,15	1,00				0,09	
	Curral vaquejada em frente		10,00			0,15	0,15	0,80				0,18	



ESTADO DO ACRE
SECRETARIA DE ESTADO DE OBRAS PÚBLICAS
ANEXO 2 - MEMORIA DA 1ª MEDIÇÃO

Objeto: Contratação de empresa de engenharia para execução dos serviços de Reforma e Adequação do Parque de Exposições Wildy Viana, para realização da EXPOACRE 2026 no município de Rio Branco/AC, nos termos da planilha orçamentária em anexo, conforme condições e exigências estabelecidas neste instrumento. LOTE 1

Contratante: Secretaria de Estado de Obras Públicas

Construtora: GAMA CONSTRUÇÕES COMÉRCIO E REPRESENTAÇÕES LTDA

ITEM	DESCRIÇÃO	UND	REP.	COEFICIENTES		DIMENSÕES			ÁREA	DESC.	DESCRIÇÃO	CÁLCULO PARCIAL	QTDE. TOTAL
				COEF¹	COEF²	COMP.	LARG.	ALT.					
	Curral vaquejada fundo		60,00			0,15	0,15	0,80				1,08	
	Curral em frente a vaquejada		15,00			0,10	0,10	0,80				0,12	
	Pilar do portal da vaquejada		2,00			0,20	0,20	1,00				0,08	
5.3	ATERRO MANUAL DE VALAS COM AREIA PARA ATERRO. AF_08/2023	m³							2,03			2,03	2,03
	Piso da rampa PCD					6,24	4,25	0,05				1,33	
	Piso da rampa PCD					4,70	2,10	0,05				0,49	
	Piso da rampa PCD					2,05	2,10	0,05				0,22	
5.4	LASTRO DE CONCRETO MAGRO, APLICADO EM PISOS, LAJES SOBRE SOLO OU RADIER, ESPESSURA DE 5 CM. AF_01/2024	m²											
5.5	RAMPA DE ACESSIBILIDADE EM CONCRETO MOLDADO IN LOCO, EM CALÇADA NOVA COM LARGURA MENOR À 3,00 M, FCK 25MPA, COM PISO PODOTÁTIL. AF_03/2024	m²											
5.6	PISO CIMENTADO, TRAÇO 1:5 (CIMENTO E AREIA), ACABAMENTO RUGOSO, ESPESSURA 2,0 CM, PREPARO MECÂNICO DA ARGAMASSA. AF_02/2026	m²							43,70		Piso do espaço PCD que foi feito	43,70	43,70
	Piso da rampa PCD					6,24	4,25					26,52	
	Piso da rampa PCD					4,70	2,10					9,87	
	Piso da rampa PCD					2,05	2,10					4,31	
5.7	GUARDA-CORPO DE AÇO GALVANIZADO DE 1,10M DE ALTURA, MONTANTES TUBULARES DE 1 1/2 ESPAÇADOS DE 1,20M, TRAVESSA SUPERIOR DE 2 , GRADIL FORMADO POR BARRAS CHATAS EM FERRO DE 32X4,8MM, FIXADO COM CHUMBADOR MECÂNICO. AF_04/2019_PS	M											
5.8	ALVENARIA EMBASAMENTO TIJOLO CERAMICO FURADO 10X20X20 CM - REF. SINAPI (83519 - 08/2016)	M³							2,40		Alvenaria aplicada no novo bebedouro da vaquejada e no fechamento da caixa de passagem próximo ao treinamento dos animais	2,40	2,40
			2,00			2,00	0,90	0,20				0,72	
			2,00			3,00	0,90	0,20				1,08	
	Área de execução de tampa próxima ao treinamento dos animais								0,60			0,60	
6	CURRAL DE RODEIOS(ARENA DE RODEIOS)												
6.1	TABUA (2,5X15 CM) MISTA OU EQUIVALENTE DA REGIÃO - FORNECIMENTO E INSTALAÇÃO. REF. SINAPI (98441 - 05/2024)	m²							280,54		Área de troca das tábuas de 2,5 x 15	280,54	280,54
	Curral rodeio - Arena de Rodeio		30,00			4,00	0,15					18,00	
	Vaquejada		80,00			4,00	0,15					48,00	
	Curral Vaquejada (do fundo)		100,00			4,00	0,15					60,00	
	Curral Vaquejada (da frente)		40,00			4,00	0,15					24,00	
	Piso da casa antiga (VAR e locutor)		2,00			4,00	2,00					16,00	
	Brete próximo a delegacia		10,00			4,00	0,15					6,00	
	Tabuas de conteção de areia nas baias												
	Baias 1, 2 e 3		3,00	2,00		30,00	0,15				coef 2 por ser 2 espaços de baia para cada lado	27,00	
	Baia 4		1,00	2,00		25,00	0,15				coef 2 por ser 2 espaços de baia para cada lado	7,50	
	Cercamento ao lado da cerca preta - Fazendinha		3,00			139,00	0,15					62,55	
	Tábua para fechamento do buraco atrás da arquibancada da arena					3,04	0,76					2,31	
						3,00	3,06					9,18	
6.2	PILAR DE MADEIRA 10X10 CM - FORNECIMENTO E INSTALAÇÃO. REF. SINAPI (105043 - 03/2022)	M	66,00					2,00			Pilares da cerca ao lado da cerca preta da fazendinha	132,00	132,00
6.3	PINTURA TINTA DE ACABAMENTO (PIGMENTADA) ESMALTE SINTÉTICO ACETINADO EM MADEIRA, 2 DEMÃOS. AF_01/2021	m²							307,20	-113,40	Pintura do madeiramento. Área excedente de 113,40 m², sem ser considerando pintura de porteira e nem pintura dos tocos	193,80	193,80
	Vaquejada												
	Corredor onde fica a nova casinha do VAR (área externa)		71,00	4,00	2,00	2,00		0,15			4 tabuas de 15 x 2,5 por vão de 2 m (pint int e ext)	170,40	
	Corredor onde fica a nova casinha do VAR (área interna)		76,00	3,00	2,00	2,00		0,15			3 tabuas de 15 x 2,5 por vão de 2 m (pint int e ext)	136,80	
6.4	ALVENARIA EMBASAMENTO TIJOLO CERAMICO FURADO 10X20X20 CM - REF. SINAPI (83519 - 08/2016)	M³											
7	ESPAÇO TREINAMENTO ANIMAS												
7.1	TABUA (2,5X15 CM) MISTA OU EQUIVALENTE DA REGIÃO - FORNECIMENTO E INSTALAÇÃO. REF. SINAPI (98441 - 05/2024)	m²							59,85		Tábuas do cercamento dos animais	59,85	59,85
			3,00			119,00	0,15					53,55	
			2,00	7,00		3,00	0,15				Porteira de abertura dupla	6,30	



ESTADO DO ACRE
SECRETARIA DE ESTADO DE OBRAS PÚBLICAS
ANEXO 2 - MEMORIA DA 1ª MEDIÇÃO

Objeto: Contratação de empresa de engenharia para execução dos serviços de Reforma e Adequação do Parque de Exposições Wildy Viana, para realização da EXPOACRE 2026 no município de Rio Branco/AC, nos termos da planilha orçamentária em anexo, conforme condições e exigências estabelecidas neste instrumento. LOTE 1

Contratante: Secretaria de Estado de Obras Públicas

Construtora: GAMA CONSTRUÇÕES COMÉRCIO E REPRESENTAÇÕES LTDA

ITEM	DESCRIÇÃO	UND	REP.	COEFICIENTES		DIMENSÕES			ÁREA	DESC.	DESCRIÇÃO	CÁLCULO PARCIAL	QTDE. TOTAL
				COEF¹	COEF²	COMP.	LARG.	ALT.					
7.2	PILAR DE MADEIRA CUMARU FERRO/CETIM/SIMILAR DA REGIÃO DIM.: 15X15 CM - FORNECIMENTO E INSTALAÇÃO. REF. SINAPI (105043 - 03/2022)	M	60,00					2,00			Pilares do cercamento do treinamento dos animais	120,00	120,00
8	TAPUMES												
8.1	TAPUME COM CHAPA METÁLICA. AF_03/2024	m²											
8.2	REMOÇÃO DE TAPUME/ CHAPAS METÁLICAS E DE MADEIRA, DE FORMA MANUAL, SEM REAPROVEITAMENTO. AF_09/2023	m²											
9	VAQUEJADA												
9.1	LIMPEZA MECANIZADA DE CAMADA VEGETAL, VEGETAÇÃO E PEQUENAS ÁRVORES (DIÂMETRO DE TRONCO MENOR QUE 0,20 M), COM TRATOR DE ESTEIRAS. AF_03/2024	m³											
9.2	PINTURA TINTA DE ACABAMENTO (PIGMENTADA) ESMALTE SINTÉTICO ACETINADO EM MADEIRA, 2 DEMÃOS. AF_01/2021	m²							170,16	-10,56	Pintura das tabuas do curral do fundo da Vaquejada. Área excedente de 10,56 m² da área de pintura do madeira do curral da vaquejada, sem considerar a pintura da madeira utliziada nas porteiras	159,60	159,60
	Curral vaquejada - Corredor lateral (por fora)										total de 45 vãos entre os tocos, tabuas de 15 x 2,5 por vão, vãos de 2 metros (pint int e ext)		
			39,00	2,00	2,00	2,00	0,15				39 vãos com 2 tabuas por vão	46,80	
			3,00	3,00	2,00	2,00	0,15				3 vãos com 3 tabuas por vão	5,40	
			3,00	2,00	2,00	2,00	0,15				3 vãos com 2 tabuas por vão	3,60	
	Curral vaquejada - Corredor lateral (por dentro)										total de 58 vãos entre os tocos, tabuas de 15 x 2,5 por vão, vãos de 1,8 metros (pint int e ext)		
			58,00	3,00	2,00	1,80	0,15					93,96	
	Curral vaquejada - Fundo (por dentro)										total de 23 vãos entre os tocos, tabuas de 15 x 2,5 por vão, vãos de 2,0 metros (pint int e ext)		
			23,00	3,00	1,00	2,00	0,15					20,70	
9.3	PILAR DE MADEIRA CUMARU FERRO/CETIM/SIMILAR DA REGIÃO DIM.: 15X15 CM - FORNECIMENTO E INSTALAÇÃO. REF. SINAPI (105043 - 03/2022)	M						20,00			Pilares de 15 x 15 trocados na área da vaquejada	20,00	20,00
	Pilares da casinha do VAR		4,00					4,00				16,00	
	Pilar trocada em vaquejada		1,00					4,00				4,00	
9.4	TABUA (2,5X15 CM) MISTA OU EQUIVALENTE DA REGIÃO - FORNECIMENTO E INSTALAÇÃO. REF. SINAPI (98441 - 05/2024)	m²											
9.5	REF. SINAPI (101746 - 02/2026) - BANCO DE PRANCHAS DE MADEIRA CUMARU FERRO OU SIMILAR COM DIMENSÕES DE 5 X 15CM, FIXAS EM PERFIL METÁLICO COM PARAFUSOS AUTOBROCANTES DE 1/4" X 21/2"(ARQUIBANCADAS)	m²											
9.6	ASSOALHO DE MADEIRA. AF_02/2026_PS	m²											
9.7	PINTURA LÁTEX ACRÍLICA PREMIUM, APLICAÇÃO MANUAL EM PAREDES, DUAS DEMÃOS.AF_04/2023	m³											
9.8	LASTRO DE CONCRETO MAGRO, APLICADO EM PISOS, LAJES SOBRE SOLO OU RADIER. AF_01/2024	m³											
9.9	ARMAÇÃO DE LAJE DE ESTRUTURA CONVENCIONAL DE CONCRETO ARMADO UTILIZANDO AÇO CA-60 DE 4,2 MM - MONTAGEM. AF_06/2022	KG											
9.10	PINTURA IMUNIZANTE PARA MADEIRA, 2 DEMÃOS. AF_01/2021	m²											
9.11	PINTURA TINTA DE ACABAMENTO (PIGMENTADA) ESMALTE SINTÉTICO ACETINADO EM MADEIRA, 2 DEMÃOS. AF_01/2021	m²											
9.12	PINTURA COM TINTA ACRÍLICA DE ACABAMENTO PULVERIZADA SOBRE SUPERFÍCIES METÁLICAS (EXCETO PERFIL) EXECUTADO EM OBRA (02 DEMÃOS). AF_01/2020_PE	m²											
9.13	CALHA EM CHAPA DE AÇO GALVANIZADO NÚMERO 24, DESENVOLVIMENTO DE 50 CM, INCLUSO TRANSPORTE VERTICAL. AF_07/2019	M											
9.15	PILAR DE MADEIRA ROLIÇA, EUCALIPTO OU EQUIVALENTE DA REGIÃO, FIXADO COM PORTA PILAR METÁLICO, DIÂMETRO DE 12 A 15 CM, APOIO ENGASTADO, COMPRIMENTO DE 6 M. AF_03/2024. REF. SINAPI (105094 - 04/2024)	M	2,00					5,00			Execução dos pilares do portal da Vaquejada	10,00	10,00
9.16	VIGA DE MADEIRA ROLIÇA, EUCALIPTO OU EQUIVALENTE DA REGIÃO, DIÂMETRO DE 12 A 15 CM. AF_03/2024	M						5,00			Execução da viga superior do protal da Vaquejada	5,00	5,00
9.17	CORRIMAO MADEIRA DE LEI COM PROTECAO PARA ESCADAS. REF. SBC (110266 - 05/2026)	M											
9.18	LASTRO COM MATERIAL GRANULAR (AREIA MÉDIA), APLICADO EM PISOS OU LAJES SOBRE SOLO, ESPESSURA DE *10 CM*. AF_01/2024	m³							55,80		Areia das baias, na altura de 10 cm	55,80	55,80
	Baia 1, 2 e 3		2,00	3,00		30,00	3,00	0,10				54,00	
	Baia 4					6,00	3,00	0,10				1,80	



Contratante: **Secretaria de Estado de Obras Públicas**
Construtora: **GAMA CONSTRUÇÕES COMÉRCIO E REPRESENTAÇÕES LTDA**

[illegible]



Contratante: **Secretaria de Estado de Obras Públicas**
Construtora: **GAMA CONSTRUÇÕES COMÉRCIO E REPRESENTAÇÕES LTDA**

[illegible]



ESTADO DO ACRE
SECRETARIA DE ESTADO DE OBRAS PÚBLICAS
ANEXO 2 - MEMORIA DA 1ª MEDIÇÃO

Objeto: Contratação de empresa de engenharia para execução dos serviços de Reforma e Adequação do Parque de Exposições Wildy Viana, para realização da EXPOACRE 2026 no município de Rio Branco/AC, nos termos da planilha orçamentária em anexo, conforme condições e exigências estabelecidas neste instrumento. LOTE 1

Contratante: Secretaria de Estado de Obras Públicas

Construtora: GAMA CONSTRUÇÕES COMÉRCIO E REPRESENTAÇÕES LTDA

ITEM	DESCRIÇÃO	UND	REP.	COEFICIENTES		DIMENSÕES			ÁREA	DESC.	DESCRIÇÃO	CÁLCULO PARCIAL	QTDE. TOTAL
				COEF¹	COEF²	COMP.	LARG.	ALT.					
11.30	FUNDO SELADOR ACRÍLICO, APLICAÇÃO MECÂNICA EM PAREDE, UMA DEMÃO. AF_04/2023	m²											
11.31	EMASSAMENTO COM MASSA LÁTEX, APLICAÇÃO EM PAREDE, UMA DEMÃO, LIXAMENTO MANUAL. AF_04/2023	m²							53,12		Emassamento nas baias e no bebedouro da vaquejada	53,12	53,12
	Bebedouro novo		2,00	2,00		2,00		0,90				7,20	
			2,00	2,00		3,00		0,90				10,80	
	Baias					2,60	1,60		774,00			4,16	
				0,04								30,96	
11.32	APLICAÇÃO MANUAL DE TINTA LÁTEX ACRÍLICA EM PAREDE EXTERNAS DE CASAS, DUAS DEMÃOS. AF_03/2024	m²							58,80		Pintura das muretas das baias e escritório do SINDINORTE, no final da baia 5	58,80	58,80
	Escritório do SINDINORTE - baias					12,62		3,00		-6,90		30,96	
	Pintura da alvenaria das baias								27,84			27,84	
11.33	EXECUÇÃO DE PASSEIO EM PISO INTERTRAVADO, COM BLOCO RETANGULAR COR NATURAL DE 20 X 10 CM, ESPESSURA 6 CM. AF_10/2022	m²											
11.34	FABRICAÇÃO E INSTALAÇÃO DE MEIA TESOURA DE MADEIRA NÃO APARELHADA, COM VÃO DE 4 M, PARA TELHA CERÂMICA OU DE CONCRETO, INCLUSO IÇAMENTO. AF_10/2025	UN											
11.35	TRAMA DE MADEIRA COMPOSTA POR RIPAS, CAIBROS E TERÇAS PARA TELHADOS DE ATÉ 2 ÁGUAS PARA TELHA CERÂMICA OU DE CONCRETO, INCLUSO TRANSPORTE VERTICAL. AF_10/2025	m²											
11.36	TELHAMENTO COM TELHA CERÂMICA CAPA-CANAL, TIPO PAULISTA, COM MAIS DE 2 ÁGUAS, INCLUSO TRANSPORTE VERTICAL. AF_07/2019	m²											
11.37	LASTRO DE CONCRETO MAGRO, APLICADO EM PISOS, LAJES SOBRE SOLO OU RADIER, ESPESSURA DE 5 CM. AF_01/2024	m²							480,00		Recuperação de todos os pisos danificados da Fazendinha	480,00	480,00
	IDAF					10,20	6,50					66,30	
	Tenda do mel					2,70	3,20					8,64	
	Tenda do Café					7,80	2,00					15,60	
	Tenda do cacau					2,50	4,40					11,00	
	Piso dos containers do banheiro					17,50	7,00					122,50	
	Passeio					1,90	8,00					15,20	
	EMBRAPA					12,00	11,20					134,40	
	Mandiocultura					6,20	1,30					8,06	
	Olericultura								98,30			98,30	
12	INSTALAÇÕES ELÉTRICAS DE BAIXA TENSÃO												
12.1	FAZENDINHA												
12.1.1	CABO DE COBRE FLEXÍVEL ISOLADO, 2 CONDUTORES PARALELO 4 MM², ANTI-CHAMA 450/750 V, PARA CIRCUITOS TERMINAIS - FORNECIMENTO E INSTALAÇÃO. AF_03/2023 REF.: SINAPI (91928 - 03/2026)	M											
12.1.2	CAIXA RETANGULAR 4" X 2" BAIXA (0,30 M DO PISO), PVC, INSTALADA EM PAREDE - FORNECIMENTO E INSTALAÇÃO. AF_03/2023	UN	3,00								Espaço SINDINORTE - baias	3,00	3,00
12.1.3	INTERRUPTOR SIMPLES (1 MÓDULO), 10A/250V, INCLUINDO SUPORTE E PLACA - FORNECIMENTO E INSTALAÇÃO. AF_03/2023	UN											
12.1.4	TOMADA BAIXA DE EMBUTIR (1 MÓDULO), 2P+T 10 A, INCLUINDO SUPORTE E PLACA - FORNECIMENTO E INSTALAÇÃO. AF_03/2023	UN	3,00								Espaço SINDINORTE - baias	3,00	3,00
12.1.5	QUADRO DE DISTRIBUIÇÃO DE ENERGIA EM PVC, DE EMBUTIR, SEM BARRAMENTO, PARA 6 DISJUNTORES - FORNECIMENTO E INSTALAÇÃO. AF_07/2025	UN											
12.1.6	DISJUNTOR MONOPOLAR TIPO DIN, CORRENTE NOMINAL DE 32A - FORNECIMENTO E INSTALAÇÃO. AF_07/2025	UN											
12.1.7	REFLETOR LED DE 50W - FORNECIMENTO E INSTALAÇÃO. REF: SINAPI (97607 - 09/2025)	UN											
12.1.8	QUADRO DE DISTRIBUIÇÃO DE ENERGIA EM CHAPA DE AÇO GALVANIZADO, DE EMBUTIR, COM BARRAMENTO TRIFÁSICO, PARA 30 DISJUNTORES DIN 150A - FORNECIMENTO E INSTALAÇÃO. AF_07/2025	UN											
12.1.9	DISJUNTOR TERMOMAGNÉTICO TRIPOLAR, CORRENTE NOMINAL DE 125A - FORNECIMENTO E INSTALAÇÃO. AF_07/2025	UN											
12.1.10	CABO QUADRUPLIX DE ALUMÍNIO DE 70 MM² + NEUTRO NU - FORNECIMENTO E INSTALAÇÃO. AF_12/2021- REF: SINAPI (92990 - 09/2025)	M											
12.2	BAIAS E ESTÁBULOS												
12.2.1	CAIXA RETANGULAR 4" X 2" BAIXA (0,30 M DO PISO), PVC, INSTALADA EM PAREDE - FORNECIMENTO E INSTALAÇÃO. AF_03/2023	UN	4,00								Serviço de elétrica das baias	4,00	4,00



ESTADO DO ACRE
SECRETARIA DE ESTADO DE OBRAS PÚBLICAS
ANEXO 2 - MEMORIA DA 1ª MEDIÇÃO

Objeto: Contratação de empresa de engenharia para execução dos serviços de Reforma e Adequação do Parque de Exposições Wildy Viana, para realização da EXPOACRE 2026 no município de Rio Branco/AC, nos termos da planilha orçamentária em anexo, conforme condições e exigências estabelecidas neste instrumento. LOTE 1

Contratante: Secretaria de Estado de Obras Públicas

Construtora: GAMA CONSTRUÇÕES COMÉRCIO E REPRESENTAÇÕES LTDA

ITEM	DESCRIÇÃO	UND	REP.	COEFICIENTES		DIMENSÕES			ÁREA	DESC.	DESCRIÇÃO	CÁLCULO PARCIAL	QTDE. TOTAL
				COEF¹	COEF²	COMP.	LARG.	ALT.					
12.2.2	CABO DE COBRE FLEXÍVEL ISOLADO, 2 CONDUTORES PARALELO 4 MM², ANTI-CHAMA 450/750 V, PARA CIRCUITOS TERMINAIS - FORNECIMENTO E INSTALAÇÃO. AF_03/2023 REF.: SINAPI (91928 - 03/2026)	M	1,00			400,00					Serviço de elétrica das baias	400,00	400,00
12.2.3	INTERRUPTOR SIMPLES (1 MÓDULO), 10A/250V, INCLUINDO SUPORTE E PLACA - FORNECIMENTO E INSTALAÇÃO. AF_03/2023	UN											
12.2.4	QUADRO DE DISTRIBUIÇÃO DE ENERGIA EM PVC, DE EMBUTIR, SEM BARRAMENTO, PARA 6 DISJUNTORES - FORNECIMENTO E INSTALAÇÃO. AF_07/2025	UN	2,00								Serviço de elétrica das baias	2,00	2,00
12.2.5	DISJUNTOR MONOPOLAR TIPO DIN, CORRENTE NOMINAL DE 20A - FORNECIMENTO E INSTALAÇÃO. AF_07/2025	UN	2,00								Serviço de elétrica das baias	2,00	2,00
12.2.6	REFLETOR LED DE 50W - FORNECIMENTO E INSTALAÇÃO. REF: SINAPI (97607 - 09/2025)	UN	60,00								Serviço de elétrica das baias	60,00	60,00
12.2.7	ELETRODUTO RÍGIDO ROSCÁVEL, PVC, DN 25 MM (3/4"), PARA CIRCUITOS TERMINAIS, INSTALADO EM PAREDE - FORNECIMENTO E INSTALAÇÃO. AF_03/2023	M	1,00			10,00					Serviço de elétrica das baias	10,00	10,00
12.2.8	CABO ALUMÍNIO TRIPLEX 2X16,00 MM² + NEUTRO NÚ 16,00 MM² - FORNECIMENTO E INSTALAÇÃO. REF.: SINAPI (91935)	M	1,00			40,00					Serviço de elétrica das baias	40,00	40,00
13	SERVIÇOS COMPLEMENTARES												
13.1	CERCA DE MADEIRA COM MOURÕES DE PIQUI 10 X 10 CM A CADA 1,5 METRO E 3 RÉGUAS DE 15 X 2,5 CM - REF. ORSE (REF: 3210_03/2024)	m				100,00					Cerda preta da fazendinha	100,00	100,00
13.2	MURO EM ALVENARIA 1/2 VEZ INCLUINDO CHAPISCO - REF. SINAPI (87521 - 08/2019)	m²				50,00	2,00				Muro do fundo da expoacre, próximo a cerca do final do Parque de Exposições	100,00	100,00
13.3	PINTURA DE PAREDES DE ALVENARIA(MURO) COM TINTA BRANCA A BASE DE CAL (CAIAÇÃO). AF_05/2021. REF. SINAPI (102498 - 04/2026)	m²											
13.4	LIMPEZA MANUAL DE VEGETAÇÃO EM TERRENO COM ENXADA. AF_03/2024	m²											
13.5	LIMPEZA FINAL DE OBRA. REF. SINAPI (9537 - 11/2018)	m²											

Rio Branco - Acre, 2 de agosto de 2026

Ana Carolina Fernandes
Eng. Civil Ana Carolina Fernandes
CREA 22261 D/AC



ESTADO DO ACRE

SECRETARIA DE ESTADO DE OBRAS PÚBLICAS

ANEXO 3 - PLANTA ILUMINADA

Objeto:

Contratação de empresa de engenharia para execução dos serviços de Reforma e Adequação do Parque de Exposições Wildy Viana, para realização da EXPOACRE 2026 no município de Rio Branco/AC, nos termos da planilha orçamentária em anexo, conforme condições e exigências estabelecidas neste instrumento. LOTE 1

Contratante:


Secretaria de Estado de Obras Públicas

Construtora:

GAMA CONSTRUÇÕES COMÉRCIO E REPRESENTAÇÕES LTDA

Nº Contrato:

039/2026

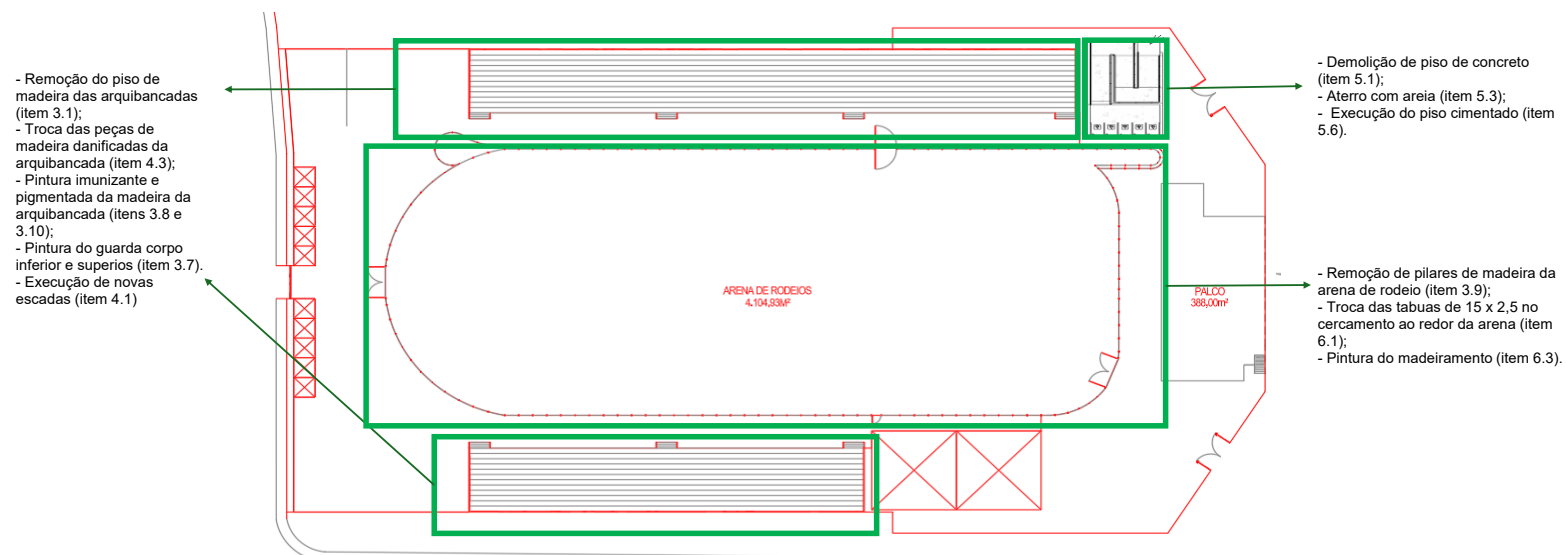

LOCAL: ARENA DE RODEIO + ARQUIBANCADAS + ESPAÇO PCD + CURRAL DE RODEIOS



ESTADO DO ACRE
SECRETARIA DE ESTADO DE OBRAS PÚBLICAS
ANEXO 3 - PLANTA ILUMINADA


Objeto: Contratação de empresa de engenharia para execução dos serviços de Reforma e Adequação do Parque de Exposições Wildy Viana, para realização da EXPOACRE 2026 no município de Rio Branco/AC, nos termos da planilha orçamentária em anexo, conforme condições e exigências estabelecidas neste instrumento. LOTE 1

Contratante: Secretaria de Estado de Obras Públicas

Construtora: GAMA CONSTRUÇÕES COMÉRCIO E REPRESENTAÇÕES LTDA


Nº Contrato: 039/2026

- Troca de tábuas de 15 x 2,5 no curral da frente (item 6.1);
- Escavação para troca e melhor realocação dos pilares (item 5.2)

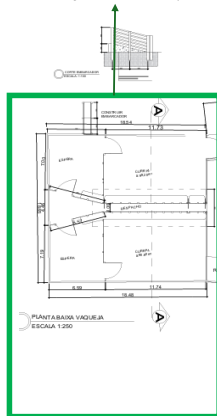

- Execução de bebedouro na entrada da vaquejada (item 5.8);
- Execução do portal de entrada (itens 9.15 e 9.16).

- Troca de tábuas de 15 x 2,5 no curral da frente (item 6.1);
- Escavação para troca e melhor realocação dos pilares (item 5.2);
- Remoção de pilares 15 x 15 (item 3.9)

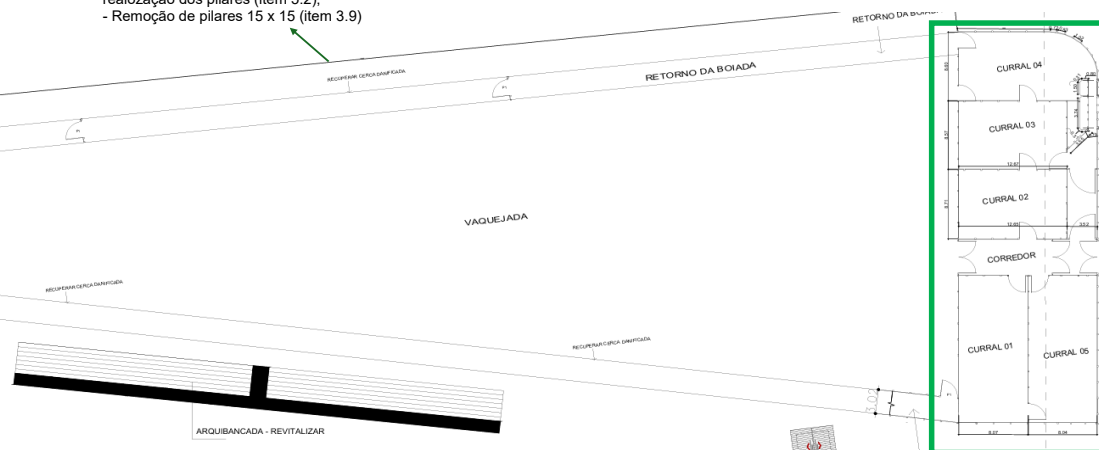

- Troca dos pilares no curral do fundo (item 9.3);
- Escavação para troca e melhor realocação dos pilares (item 5.2);
- Remoção de pilares 15 x 15 (item 3.9)

LOCAL: VAQUEJADA



ESTADO DO ACRE

SECRETARIA DE ESTADO DE OBRAS PÚBLICAS

ANEXO 3 - PLANTA ILUMINADA

Objeto:

Contratação de empresa de engenharia para execução dos serviços de Reforma e Adequação do Parque de Exposições Wildy Viana, para realização da EXPOACRE 2026 no município de Rio Branco/AC, nos termos da planilha orçamentária em anexo, conforme condições e exigências estabelecidas neste instrumento. LOTE 1

Contratante:


Secretaria de Estado de Obras Públicas

Construtora:

GAMA CONSTRUÇÕES COMÉRCIO E REPRESENTAÇÕES LTDA

Nº Contrato:

039/2026

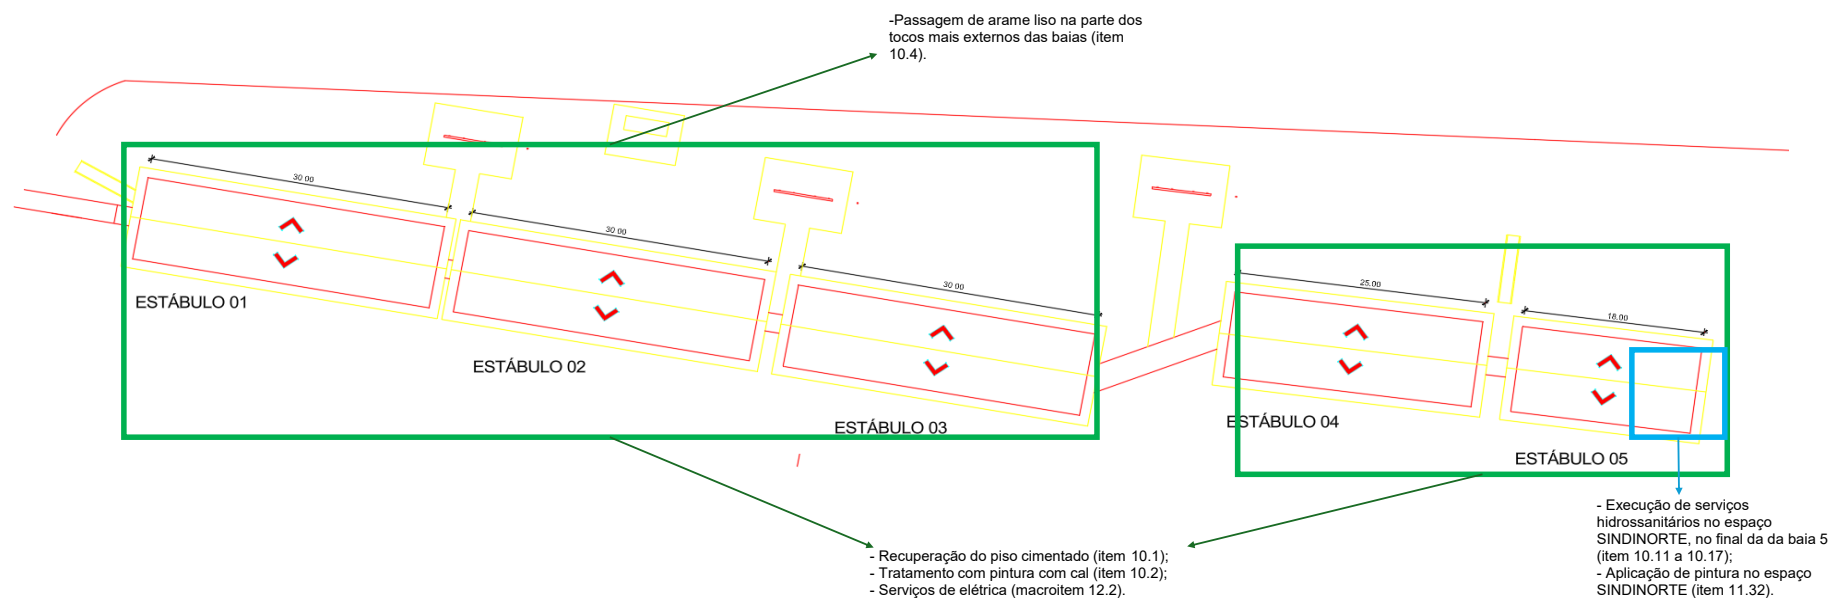

LOCAL: BAIAS E ESTÁBLOS



Objeto: Contratação de empresa de engenharia para execução dos serviços de Reforma e Adequação do Parque de Exposições Wildy Viana, para realização da EXPOACRE 2026 no município de Rio Branco/AC, nos termos da planilha orçamentária em anexo, conforme condições e exigências estabelecidas neste instrumento. LOTE 1

Contratante: Secretaria de Estado de Obras Públicas

Construtora: GAMA CONSTRUÇÕES COMÉRCIO E REPRESENTAÇÕES LTDA

Nº Contrato: 039/2026



LOCAL: FAZENDINHA



ESTADO DO ACRE
SECRETARIA DE ESTADO DE OBRAS PÚBLICAS
ANEXO 3 - PLANTA ILUMINADA

Objeto: Contratação de empresa de engenharia para execução dos serviços de Reforma e Adequação do Parque de Exposições Wildy Viana, para realização da EXPOACRE 2026 no município de Rio Branco/AC, nos termos da planilha orçamentária em anexo, conforme condições e exigências estabelecidas neste instrumento. LOTE 1

Contratante: Secretaria de Estado de Obras Públicas

Construtora: GAMA CONSTRUÇÕES COMÉRCIO E REPRESENTAÇÕES LTDA

Nº Contrato: 039/2026



- Execução do cercamento do espaço de treinamento (itens 7.1 e 7.2).

→ Execução do muro ao final do Parque de Exposições (item 13.2)



- Localização da palca da obra (item 2.1);
- Localização do canteiro (depósito): item 2.2

LOCAL: ESPAÇO TREINAMENTO E CANTEIRO

Rio Branco - Acre, 2 de agosto de 2026

Ana Carolina Fernandes
Eng. Civil Ana Carolina Fernandes
CREA 22261 D/AC



ESTADO DO ACRE
SECRETARIA DE ESTADO DE OBRAS PÚBLICAS
ANEXO 4 - CRONOGRAMA PLANEJADO

Objeto: **Contratação de empresa de engenharia para execução dos serviços de Reforma e Adequação do Parque de Exposições Wildy Viana,**
Contratante: **Secretaria de Estado de Obras Públicas**
Construtora: **GAMA CONSTRUÇÕES COMÉRCIO E REPRESENTAÇÕES LTDA**
Nº Contrato: **039/2026**

ITEM	DESCRIÇÃO	TOTAIS		PRAZO PROGRAMADO	
				07/2025	
		VALOR	%	VALOR	%
1	ADMINISTRAÇÃO GERAL DA OBRA	80.844,00	7,38%	80.844,00	100,00%
2	SERVIÇOS INICIAIS E TAXAS	46.257,57	4,22%	46.257,57	100,00%
3	ARENA DE RODEIOS	260.798,86	23,80%	260.798,86	100,00%
4	ARQUIBANCADAS (ARENA DE RODEIOS)	124.625,54	11,38%	124.625,54	100,00%
5	ESPAÇO PCD(AO LADO DAS ARQUIBANCADAS DA ARENA DE RODEIOS)	13.276,12	1,21%	13.276,12	100,00%
6	CURRAL DE RODEIOS(ARENA DE RODEIOS)	28.848,23	2,63%	28.848,23	100,00%
7	ESPAÇO TREINAMENTO ANIMAS	27.985,20	2,55%	27.985,20	100,00%
8	TAPUMES	18.000,00	1,64%	18.000,00	100,00%
9	VAQUEJADA	54.182,65	4,95%	54.182,65	100,00%
10	BAIAS, ESTÁBULOS E ESPAÇO LEILÃO	42.423,89	3,87%	42.423,89	100,00%
11	FAZENDINHA, CAGEACRE E TATERSAL	232.550,26	21,23%	232.550,26	100,00%
12	INSTALAÇÕES ELÉTRICAS DE BAIXA TENSÃO	81.848,61	7,47%	81.848,61	100,00%
13	SERVIÇOS COMPLEMENTARES	83.967,00	7,66%	83.967,00	100,00%
		1.095.607,93	100,00%		
TOTAL NO PERÍODO		1.095.607,93		1.095.607,93	100,00%
TOTAL ACUMULADO		1.095.607,93	100,00%	1.095.607,93	100,00%

Rio Branco - Acre, 2 de agosto de 2026

Ana Carolina Fernandes
Eng. Civil Ana Carolina Fernandes
CREA 22261 D/AC



ESTADO DO ACRE
SECRETARIA DE ESTADO DE OBRAS PÚBLICAS
ANEXO 5 - RELATÓRIO FOTOGRÁFICO

Objeto: **Contratação de empresa de engenharia para execução dos serviços de Reforma e Adequação do Parque de Exposições Wildy Viana, para realização da EXPOACRE 2026 no município de Rio Branco/AC, nos termos da planilha orçamentária em anexo, conforme condições e exigências estabelecidas neste instrumento. LOTE 1**

Contratante: **Secretaria de Estado de Obras Públicas**

Construtora: **GAMA CONSTRUÇÕES COMÉRCIO E REPRESENTAÇÕES LTDA**

Nº Contrato: **039/2026**

Foto - 1



Item: 2.1
Descrição: PLACA DA OBRA

Foto - 2



Item: 2.2
Descrição: EXECUÇÃO DO DEPÓSITO CANTEIRO DE OBRA

Foto - 3



Item: 3.2
Descrição: EXECUÇÃO DE LIMPEZA MECANIZADA PARA EXECUÇÃO DO MURO

Foto - 4



Item: 3.2
Descrição: EXECUÇÃO DE LIMPEZA MECANIZADA PARA EXECUÇÃO DO MURO

Foto - 5



Item: 3.10
Descrição: PINTURA IMUNIZANTE DA MADEIRA - ARQUIBANCADA

Foto - 6



Item: 3.10
Descrição: PINTURA IMUNIZANTE DA MADEIRA - ARQUIBANCADA



ESTADO DO ACRE
SECRETARIA DE ESTADO DE OBRAS PÚBLICAS
ANEXO 5 - RELATÓRIO FOTOGRÁFICO

Objeto: **Contratação de empresa de engenharia para execução dos serviços de Reforma e Adequação do Parque de Exposições Wildy Viana, para realização da EXPOACRE 2026 no município de Rio Branco/AC, nos termos da planilha orçamentária em anexo, conforme condições e exigências estabelecidas neste instrumento. LOTE 1**

Contratante: **Secretaria de Estado de Obras Públicas**

Construtora: **GAMA CONSTRUÇÕES COMÉRCIO E REPRESENTAÇÕES LTDA**

Nº Contrato: **039/2026**

Foto - 7



Item: 3.10

Descrição: PINTURA IMUNIZANTE DA MADEIRA - ARQUIBANCADA

Foto - 8



Item: 3.10

Descrição: PINTURA IMUNIZANTE DA MADEIRA - ARQUIBANCADA

Foto - 9



Item: 3.10

Descrição: PINTURA IMUNIZANTE DA MADEIRA - ARQUIBANCADA

Foto - 10



Item: 3.10

Descrição: PINTURA IMUNIZANTE DA MADEIRA - ARQUIBANCADA

Foto - 11



Item: 3.2

Descrição: EXECUÇÃO DE LIMPEZA MECANIZADA PARA EXECUÇÃO DO MURO

Foto - 12



Item: 3.2

Descrição: EXECUÇÃO DE LIMPEZA MECANIZADA PARA EXECUÇÃO DO MURO



ESTADO DO ACRE
SECRETARIA DE ESTADO DE OBRAS PÚBLICAS
ANEXO 5 - RELATÓRIO FOTOGRÁFICO

Objeto: **Contratação de empresa de engenharia para execução dos serviços de Reforma e Adequação do Parque de Exposições Wildy Viana, para realização da EXPOACRE 2026 no município de Rio Branco/AC, nos termos da planilha orçamentária em anexo, conforme condições e exigências estabelecidas neste instrumento. LOTE 1**

Contratante: **Secretaria de Estado de Obras Públicas**

Construtora: **GAMA CONSTRUÇÕES COMÉRCIO E REPRESENTAÇÕES LTDA**

Nº Contrato: **039/2026**

Foto - 13



Item: 3.2

Descrição: EXECUÇÃO DE LIMPEZA MECANIZADA PARA EXECUÇÃO DO MURO

Foto - 14



Item: 4.3

Descrição: TROCA DAS PEÇAS DE MADEIRA - ARQUIBANCADA DA ARENA DE RODEIO

Foto - 15



Item: 4.3

Descrição: TROCA DAS PEÇAS DE MADEIRA - ARQUIBANCADA DA ARENA DE RODEIO

Foto - 16



Item: 4.3

Descrição: TROCA DAS PEÇAS DE MADEIRA - ARQUIBANCADA DA ARENA DE RODEIO

Foto - 17



Item: 4.3

Descrição: TROCA DAS PEÇAS DE MADEIRA - ARQUIBANCADA DA ARENA DE RODEIO

Foto - 18



Item: 4.1

Descrição: EXECUÇÃO DE ESCADA NOVA - ARQUIBACADA



ESTADO DO ACRE
SECRETARIA DE ESTADO DE OBRAS PÚBLICAS
ANEXO 5 - RELATÓRIO FOTOGRÁFICO


Objeto: **Contratação de empresa de engenharia para execução dos serviços de Reforma e Adequação do Parque de Exposições Wildy Viana, para realização da EXPOACRE 2026 no município de Rio Branco/AC, nos termos da planilha orçamentária em anexo, conforme condições e exigências estabelecidas neste instrumento. LOTE 1**

Contratante: **Secretaria de Estado de Obras Públicas**

Construtora: **GAMA CONSTRUÇÕES COMÉRCIO E REPRESENTAÇÕES LTDA**

Nº Contrato: **039/2026**

Foto - 19

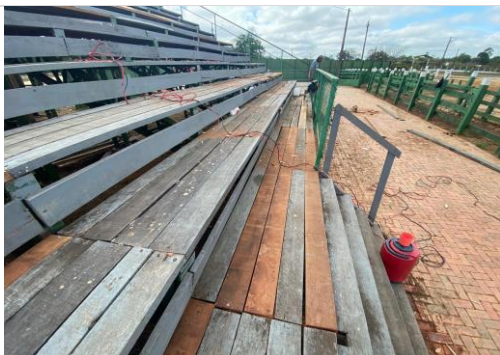

Item: 4.3

Descrição: TROCA DAS PEÇAS DE MADEIRA - ARQUIBANCADA DA ARENA DE RODEIO

Foto - 20



Item: 4.3

Descrição: TROCA DAS PEÇAS DE MADEIRA - ARQUIBANCADA DA ARENA DE RODEIO

Foto - 21



Item: 4.3

Descrição: TROCA DAS PEÇAS DE MADEIRA - ARQUIBANCADA DA ARENA DE RODEIO

Foto - 22



Item: 3.11

Descrição: EXECUÇÃO DO PISO EM TIJOLO MACIÇO - FAZENDINHA

Foto - 23



Item: 3.11

Descrição: EXECUÇÃO DO PISO EM TIJOLO MACIÇO - FAZENDINHA

Foto - 24



Item: 3.11

Descrição: EXECUÇÃO DO PISO EM TIJOLO MACIÇO - FAZENDINHA



ESTADO DO ACRE
SECRETARIA DE ESTADO DE OBRAS PÚBLICAS
ANEXO 5 - RELATÓRIO FOTOGRÁFICO

Objeto: **Contratação de empresa de engenharia para execução dos serviços de Reforma e Adequação do Parque de Exposições Wildy Viana, para realização da EXPOACRE 2026 no município de Rio Branco/AC, nos termos da planilha orçamentária em anexo, conforme condições e exigências estabelecidas neste instrumento. LOTE 1**

Contratante: **Secretaria de Estado de Obras Públicas**

Construtora: **GAMA CONSTRUÇÕES COMÉRCIO E REPRESENTAÇÕES LTDA**

Nº Contrato: **039/2026**

Foto - 25



Item: 3.1

Descrição: REMOÇÃO PISO EM MADEIRA - ARQUIBANCADA

Foto - 26



Item: 3.1

Descrição: REMOÇÃO PISO EM MADEIRA - ARQUIBANCADA

Foto - 27



Item: 3.1

Descrição: REMOÇÃO PISO EM MADEIRA - ARQUIBANCADA

Foto - 28



Item: 3.1

Descrição: REMOÇÃO PISO EM MADEIRA - ARQUIBANCADA

Foto - 29



Item: 3.1

Descrição: REMOÇÃO PISO EM MADEIRA - ARQUIBANCADA

Foto - 30



Item: 3.1

Descrição: REMOÇÃO PISO EM MADEIRA - ARQUIBANCADA



ESTADO DO ACRE
SECRETARIA DE ESTADO DE OBRAS PÚBLICAS
ANEXO 5 - RELATÓRIO FOTOGRÁFICO

Objeto: **Contratação de empresa de engenharia para execução dos serviços de Reforma e Adequação do Parque de Exposições Wildy Viana, para realização da EXPOACRE 2026 no município de Rio Branco/AC, nos termos da planilha orçamentária em anexo, conforme condições e exigências estabelecidas neste instrumento. LOTE 1**

Contratante: **Secretaria de Estado de Obras Públicas**

Construtora: **GAMA CONSTRUÇÕES COMÉRCIO E REPRESENTAÇÕES LTDA**

Nº Contrato: **039/2026**

Foto - 31



Item: 3.1

Descrição: REMOÇÃO PISO EM MADEIRA - ARQUIBANCADA

Foto - 32



Item: 3.1

Descrição: REMOÇÃO PISO EM MADEIRA - ARQUIBANCADA

Foto - 33



Item: 3.1

Descrição: REMOÇÃO PISO EM MADEIRA - ARQUIBANCADA

Foto - 34



Item: 3.1

Descrição: REMOÇÃO PISO EM MADEIRA - ARQUIBANCADA


Foto - 35



Item: 5.1

Descrição: DEMOLIÇÃO DO PISO DE CONCRETO - ESPAÇO PCD

Foto - 36

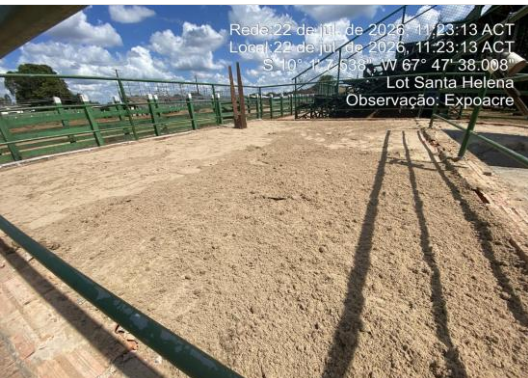

Item: 5.3

Descrição: ATERRO COM AREIA - ESPAÇO PCD



ESTADO DO ACRE
SECRETARIA DE ESTADO DE OBRAS PÚBLICAS
ANEXO 5 - RELATÓRIO FOTOGRÁFICO

Objeto: **Contratação de empresa de engenharia para execução dos serviços de Reforma e Adequação do Parque de Exposições Wildy Viana, para realização da EXPOACRE 2026 no município de Rio Branco/AC, nos termos da planilha orçamentária em anexo, conforme condições e exigências estabelecidas neste instrumento. LOTE 1**

Contratante: **Secretaria de Estado de Obras Públicas**

Construtora: **GAMA CONSTRUÇÕES COMÉRCIO E REPRESENTAÇÕES LTDA**

Nº Contrato: **039/2026**

Foto - 37



Item: 5.3

Descrição: ATERRO COM AREIA - ESPAÇO PCD

Foto - 38



Item: 5.3

Descrição: ATERRO COM AREIA - ESPAÇO PCD

Foto - 39



Item: 13.1

Descrição: EXECUÇÃO DE CERCA DE MADEIRA - FAZENDINHA

Foto - 40



Item: 13.1

Descrição: EXECUÇÃO DE CERCA DE MADEIRA - FAZENDINHA

Foto - 41



Item: 5.6

Descrição: EXECUÇÃO DO PISO CIMENTADO - ESPAÇO PCD

Foto - 42



Item: 5.6

Descrição: EXECUÇÃO DO PISO CIMENTADO - ESPAÇO PCD



ESTADO DO ACRE
SECRETARIA DE ESTADO DE OBRAS PÚBLICAS
ANEXO 5 - RELATÓRIO FOTOGRÁFICO

Objeto: Contratação de empresa de engenharia para execução dos serviços de Reforma e Adequação do Parque de Exposições Wildy Viana, para realização da EXPOACRE 2026 no município de Rio Branco/AC, nos termos da planilha orçamentária em anexo, conforme condições e exigências estabelecidas neste instrumento. LOTE 1

Contratante: Secretaria de Estado de Obras Públicas

Construtora: GAMA CONSTRUÇÕES COMÉRCIO E REPRESENTAÇÕES LTDA

Nº Contrato: 039/2026

Foto - 43



Item: 5.6

Descrição: EXECUÇÃO DO PISO CIMENTADO - ESPAÇO PCD

Foto - 44



Item: 5.6

Descrição: EXECUÇÃO DO PISO CIMENTADO - ESPAÇO PCD


Foto - 45



Item: 5.6

Descrição: EXECUÇÃO DO PISO CIMENTADO - ESPAÇO PCD

Foto - 46

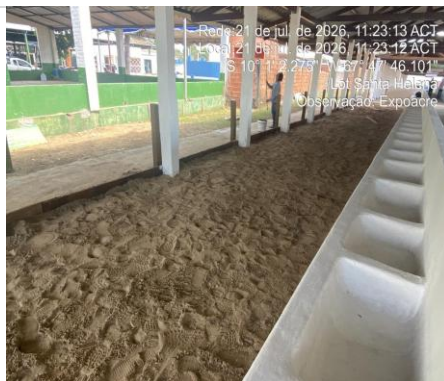

Item: 6.1

Descrição: TÁBUA DE CONTENÇÃO DA AREIA - BAIAS

Foto - 47



Item: 6.1

Descrição: TÁBUA DE CONTENÇÃO DA AREIA - BAIAS

Foto - 48



Item: 6.1

Descrição: TÁBUA DE CONTENÇÃO DA AREIA - BAIAS



ESTADO DO ACRE
SECRETARIA DE ESTADO DE OBRAS PÚBLICAS
ANEXO 5 - RELATÓRIO FOTOGRÁFICO

Objeto: **Contratação de empresa de engenharia para execução dos serviços de Reforma e Adequação do Parque de Exposições Wildy Viana, para realização da EXPOACRE 2026 no município de Rio Branco/AC, nos termos da planilha orçamentária em anexo, conforme condições e exigências estabelecidas neste instrumento. LOTE 1**

Contratante: **Secretaria de Estado de Obras Públicas**

Construtora: **GAMA CONSTRUÇÕES COMÉRCIO E REPRESENTAÇÕES LTDA**

Nº Contrato: **039/2026**

Foto - 49



Item: 5.2

Descrição: ESCAVAÇÃO PARA COLOCAÇÃO DOS PILARES DE MADEIRA - ESPAÇO DE TREINAMENTO

Foto - 50



Item: 5.2

Descrição: ESCAVAÇÃO PARA COLOCAÇÃO DOS PILARES DE MADEIRA - ESPAÇO DE TREINAMENTO

Foto - 51



Item: 5.2

Descrição: ESCAVAÇÃO PARA COLOCAÇÃO DOS PILARES DE MADEIRA - ESPAÇO DE TREINAMENTO

Foto - 52



Item: 5.2

Descrição: ESCAVAÇÃO PARA COLOCAÇÃO DOS PILARES DE MADEIRA - ESPAÇO DE TREINAMENTO

Foto - 53



Item: 13.2

Descrição: ESCAVAÇÃO PILARES DO MURO

Foto - 54



Item: 13.2

Descrição: ESCAVAÇÃO PILARES DO MURO



ESTADO DO ACRE
SECRETARIA DE ESTADO DE OBRAS PÚBLICAS
ANEXO 5 - RELATÓRIO FOTOGRÁFICO

Objeto: **Contratação de empresa de engenharia para execução dos serviços de Reforma e Adequação do Parque de Exposições Wildy Viana, para realização da EXPOACRE 2026 no município de Rio Branco/AC, nos termos da planilha orçamentária em anexo, conforme condições e exigências estabelecidas neste instrumento. LOTE 1**

Contratante: **Secretaria de Estado de Obras Públicas**

Construtora: **GAMA CONSTRUÇÕES COMÉRCIO E REPRESENTAÇÕES LTDA**

Nº Contrato: **039/2026**

Foto - 55



Item: 5.2

Descrição: ESCAVAÇÃO PARA COLOCAÇÃO DOS PILARES DE MADEIRA - FAZENDINHA


Foto - 56



Item: 5.2

Descrição: ESCAVAÇÃO PARA COLOCAÇÃO DOS PILARES DE MADEIRA - FAZENDINHA

Foto - 57

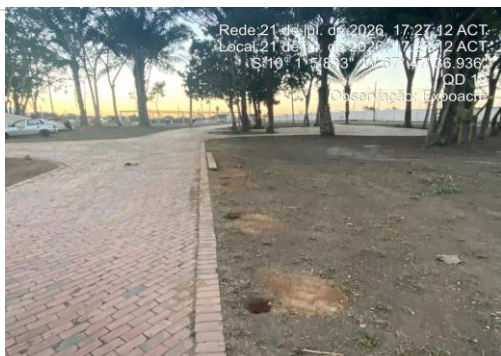

Item: 5.2

Descrição: ESCAVAÇÃO PARA COLOCAÇÃO DOS PILARES DE MADEIRA - FAZENDINHA

Foto - 58



Item: 5.8

Descrição: ALVENARIA DO BEBEDOURO - VAQUEJADA

Foto - 59



Item: 6.2

Descrição: COLOCAÇÃO DOS PILARES NA CERCA - FAZENDINHA

Foto - 60



Item: 6.2

Descrição: COLOCAÇÃO DOS PILARES NA CERCA - FAZENDINHA



ESTADO DO ACRE

SECRETARIA DE ESTADO DE OBRAS PÚBLICAS

ANEXO 5 - RELATÓRIO FOTOGRÁFICO

Objeto: Contratação de empresa de engenharia para execução dos serviços de Reforma e Adequação do Parque de Exposições Wildy Viana, para realização da EXPOACRE 2026 no município de Rio Branco/AC, nos termos da planilha orçamentária em anexo, conforme condições e exigências estabelecidas neste instrumento. LOTE 1

Contratante: Secretaria de Estado de Obras Públicas

Construtora: GAMA CONSTRUÇÕES COMÉRCIO E REPRESENTAÇÕES LTDA

Nº Contrato: 039/2026

Foto - 61



Item: 13.2

Descrição: EXECUÇÃO ALVENARIA DO MURO

Foto - 62



Item: 13.2

Descrição: EXECUÇÃO ALVENARIA DO MURO

Foto - 63



Item: 13.2

Descrição: EXECUÇÃO ALVENARIA DO MURO

Foto - 64



Item: 6.1

Descrição: TROCA DAS TABUAS 15 X 2,5 - VAQUEJADA

Foto - 65



Item: 6.1

Descrição: TROCA DAS TABUAS 15 X 2,5 - VAQUEJADA

Foto - 66



Item: 6.1

Descrição: TROCA DAS TABUAS 15 X 2,5 - VAQUEJADA



ESTADO DO ACRE

SECRETARIA DE ESTADO DE OBRAS PÚBLICAS

ANEXO 5 - RELATÓRIO FOTOGRÁFICO

Objeto: **Contratação de empresa de engenharia para execução dos serviços de Reforma e Adequação do Parque de Exposições Wildy Viana, para realização da EXPOACRE 2026 no município de Rio Branco/AC, nos termos da planilha orçamentária em anexo, conforme condições e exigências estabelecidas neste instrumento. LOTE 1**

Contratante: **Secretaria de Estado de Obras Públicas**

Construtora: **GAMA CONSTRUÇÕES COMÉRCIO E REPRESENTAÇÕES LTDA**

Nº Contrato: **039/2026**

Foto - 67



Item: 6.1
Descrição: TROCA DAS TABUAS 15 X 2,5 - ARENA DE RODEIO

Foto - 68



Item: 6.1
Descrição: TROCA DAS TABUAS 15 X 2,5 - ARENA DE RODEIO

Foto - 69



Item: 6.1
Descrição: TROCA DAS TABUAS 15 X 2,5 - ARENA DE RODEIO

Foto - 70



Item: 6.1
Descrição: TABUAS 15 X 2,5 FECHAMENTO ATRÁS DA ARQUIBANCADA

Foto - 71



Item: 5.8
Descrição: ALVENARIA NO FECHAMENTO DE BURACO PRÓXIMO AO ESP. DE TREINAMENTO

Foto - 72



Item: 6.1
Descrição: TROCA DAS TABUAS 15 X 2,5 - VAQUEJADA



ESTADO DO ACRE

SECRETARIA DE ESTADO DE OBRAS PÚBLICAS

ANEXO 5 - RELATÓRIO FOTOGRÁFICO

Objeto: **Contratação de empresa de engenharia para execução dos serviços de Reforma e Adequação do Parque de Exposições Wildy Viana, para realização da EXPOACRE 2026 no município de Rio Branco/AC, nos termos da planilha orçamentária em anexo, conforme condições e exigências estabelecidas neste instrumento. LOTE 1**

Contratante: **Secretaria de Estado de Obras Públicas**

Construtora: **GAMA CONSTRUÇÕES COMÉRCIO E REPRESENTAÇÕES LTDA**

Nº Contrato: **039/2026**

Foto - 73



Item: 6.1

Descrição: TROCA DAS TABUAS 15 X 2,5 - VAQUEJADA

Foto - 74



Item: 6.1

Descrição: TROCA DAS TABUAS 15 X 2,5 - VAQUEJADA

Foto - 75



Item: 6.3

Descrição: PINTURA DO MADEIRAMENTO - CURRAL ARENA DE RODEIO

Foto - 76



Item: 6.3

Descrição: PINTURA DO MADEIRAMENTO - CURRAL ARENA DE RODEIO

Foto - 77



Item: 6.3

Descrição: PINTURA DO MADEIRAMENTO - CURRAL ARENA DE RODEIO

Foto - 78



Item: 6.3

Descrição: PINTURA DO MADEIRAMENTO - CURRAL ARENA DE RODEIO



ESTADO DO ACRE

SECRETARIA DE ESTADO DE OBRAS PÚBLICAS

ANEXO 5 - RELATÓRIO FOTOGRÁFICO

Objeto: Contratação de empresa de engenharia para execução dos serviços de Reforma e Adequação do Parque de Exposições Wildy Viana, para realização da EXPOACRE 2026 no município de Rio Branco/AC, nos termos da planilha orçamentária em anexo, conforme condições e exigências estabelecidas neste instrumento. LOTE 1

Contratante: Secretaria de Estado de Obras Públicas

Construtora: GAMA CONSTRUÇÕES COMÉRCIO E REPRESENTAÇÕES LTDA

Nº Contrato: 039/2026

Foto - 79



Item: 5.8

Descrição: ALVENARIA DO BEBEDOURO - VAQUEJADA

Foto - 80



Item: 6.1 e 6.2

Descrição: PILAR E TABUA DO CERCAMENTO - FAZENDINHA

Foto - 81



Item: 6.1 e 6.2

Descrição: PILAR E TABUA DO CERCAMENTO - FAZENDINHA

Foto - 82



Item: 7.2

Descrição: PILAR DE MADEIRA - ESPAÇO TREINAMENTO

Foto - 83



Item: 7.2

Descrição: PILAR DE MADEIRA - ESPAÇO TREINAMENTO

Foto - 84



Item: 7.2

Descrição: PILAR DE MADEIRA - ESPAÇO TREINAMENTO



ESTADO DO ACRE
SECRETARIA DE ESTADO DE OBRAS PÚBLICAS
ANEXO 5 - RELATÓRIO FOTOGRÁFICO

Objeto: **Contratação de empresa de engenharia para execução dos serviços de Reforma e Adequação do Parque de Exposições Wildy Viana, para realização da EXPOACRE 2026 no município de Rio Branco/AC, nos termos da planilha orçamentária em anexo, conforme condições e exigências estabelecidas neste instrumento. LOTE 1**

Contratante: **Secretaria de Estado de Obras Públicas**

Construtora: **GAMA CONSTRUÇÕES COMÉRCIO E REPRESENTAÇÕES LTDA**

Nº Contrato: **039/2026**

Foto - 85



Item: 7.2

Descrição: PILAR DE MADEIRA - ESPAÇO TREINAMENTO

Foto - 86



Item: 7.2

Descrição: PILAR DE MADEIRA - ESPAÇO TREINAMENTO

Foto - 87



Item: 7.2

Descrição: PILAR DE MADEIRA - ESPAÇO TREINAMENTO

Foto - 88



Item: 5.2

Descrição: ESCAVAÇÃO DOS PILARES DO PORTAL - VAQUEJADA

Foto - 89



Item: 6.1 e 6.2

Descrição: PILAR E TABUA DO CERCAMENTO - FAZENDINHA

Foto - 90



Item: 6.1 e 6.2

Descrição: PILAR E TABUA DO CERCAMENTO - FAZENDINHA



ESTADO DO ACRE
SECRETARIA DE ESTADO DE OBRAS PÚBLICAS
ANEXO 5 - RELATÓRIO FOTOGRÁFICO

Objeto: **Contratação de empresa de engenharia para execução dos serviços de Reforma e Adequação do Parque de Exposições Wildy Viana, para realização da EXPOACRE 2026 no município de Rio Branco/AC, nos termos da planilha orçamentária em anexo, conforme condições e exigências estabelecidas neste instrumento. LOTE 1**

Contratante: **Secretaria de Estado de Obras Públicas**

Construtora: **GAMA CONSTRUÇÕES COMÉRCIO E REPRESENTAÇÕES LTDA**

Nº Contrato: **039/2026**

Foto - 91



Item: 7.1 E 7.2

Descrição: PILARES E TABUAS INSTALADAS - ESPAÇO TREINAMENTO

Foto - 92



Item: 7.1 E 7.2

Descrição: PILARES E TABUAS INSTALADAS - ESPAÇO TREINAMENTO

Foto - 93



Item: 7.1 E 7.2

Descrição: PILARES E TABUAS INSTALADAS - ESPAÇO TREINAMENTO

Foto - 94



Item: 7.1 E 7.2

Descrição: PILARES E TABUAS INSTALADAS - ESPAÇO TREINAMENTO

Foto - 95



Item: 7.1 E 7.2

Descrição: PILARES E TABUAS INSTALADAS - ESPAÇO TREINAMENTO

Foto - 96



Item: 7.1

Descrição: TROCA DAS TABUAS DO BRETE A SER REFORMADO



ESTADO DO ACRE
SECRETARIA DE ESTADO DE OBRAS PÚBLICAS
ANEXO 5 - RELATÓRIO FOTOGRÁFICO

Objeto: **Contratação de empresa de engenharia para execução dos serviços de Reforma e Adequação do Parque de Exposições Wildy Viana, para realização da EXPOACRE 2026 no município de Rio Branco/AC, nos termos da planilha orçamentária em anexo, conforme condições e exigências estabelecidas neste instrumento. LOTE 1**

Contratante: **Secretaria de Estado de Obras Públicas**

Construtora: **GAMA CONSTRUÇÕES COMÉRCIO E REPRESENTAÇÕES LTDA**

Nº Contrato: **039/2026**

Foto - 97



Item: 7.1

Descrição: TROCA DAS TABUAS DO BRETE A SER REFORMADO

Foto - 98



Item: 13.2

Descrição: EXECUÇÃO DO MURO - FUNDO DA EXPOACRE

Foto - 99



Item: 13.2

Descrição: EXECUÇÃO DO MURO - FUNDO DA EXPOACRE

Foto - 100



Item: 5.1

Descrição: DEMOLIÇÃO DO PISO DE CONCRETO - ESPAÇO PCD

Foto - 101



Item: 9.3

Descrição: TROCA DE PILAR DA PORTEIRA - VAQUEJADA

Foto - 102



Item: 9.2

Descrição: PINTURA MADEIRAMENTO - VAQUEJADA



ESTADO DO ACRE
SECRETARIA DE ESTADO DE OBRAS PÚBLICAS
ANEXO 5 - RELATÓRIO FOTOGRÁFICO


Objeto: **Contratação de empresa de engenharia para execução dos serviços de Reforma e Adequação do Parque de Exposições Wildy Viana, para realização da EXPOACRE 2026 no município de Rio Branco/AC, nos termos da planilha orçamentária em anexo, conforme condições e exigências estabelecidas neste instrumento. LOTE 1**

Contratante: **Secretaria de Estado de Obras Públicas**

Construtora: **GAMA CONSTRUÇÕES COMÉRCIO E REPRESENTAÇÕES LTDA**

Nº Contrato: **039/2026**

Foto - 103

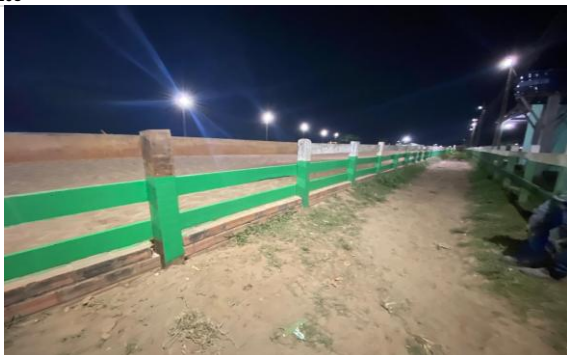

Item: 9.2

Descrição: PINTURA MADEIRAMENTO - VAQUEJADA

Foto - 104



Item: 9.3

Descrição: PILARES DE SUSTENTAÇÃO NA CASINHA DO VAR - VAQUEJADA


Foto - 105



Item: 9.15

Descrição: COLOCAÇÃO DOS PILARES NO PORTAL - VAQUEJADA

Foto - 106

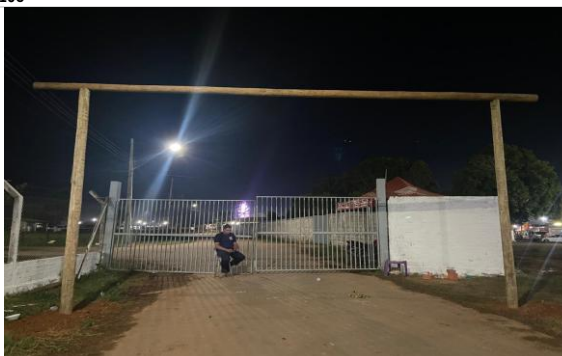

Item: 9.15 E 9.16

Descrição: PORTAL FINALIZADO - VAQUEJADA

Foto - 107



Item: 10.4

Descrição: ARAME LISO NOS TOCOS DE MADEIRA - BAIAS

VIT

Foto - 108



Item: 10.4

Descrição: ARAME LISO NOS TOCOS DE MADEIRA - BAIAS



ESTADO DO ACRE
SECRETARIA DE ESTADO DE OBRAS PÚBLICAS
ANEXO 5 - RELATÓRIO FOTOGRÁFICO

Objeto: **Contratação de empresa de engenharia para execução dos serviços de Reforma e Adequação do Parque de Exposições Wildy Viana, para realização da EXPOACRE 2026 no município de Rio Branco/AC, nos termos da planilha orçamentária em anexo, conforme condições e exigências estabelecidas neste instrumento. LOTE 1**

Contratante: **Secretaria de Estado de Obras Públicas**

Construtora: **GAMA CONSTRUÇÕES COMÉRCIO E REPRESENTAÇÕES LTDA**

Nº Contrato: **039/2026**

Foto - 109



Item: 10.4

Descrição: ARAME LISO NOS TOCOS DE MADEIRA - BAIAS

Foto - 110



Item: 9.18

Descrição: LASTRO DE AREIA - BAIAS

Foto - 111



Item: 10.2

Descrição: PINTURA DO TRATAMENTO COM CAL NAS PAREDES INTERNAS - BAIAS

Foto - 112



Item: 10.2

Descrição: PINTURA DO TRATAMENTO COM CAL NAS PAREDES INTERNAS - BAIAS

Foto - 113



Item: 9.18

Descrição: LASTRO DE AREIA - BAIAS

Foto - 114



Item: 9.18

Descrição: LASTRO DE AREIA - BAIAS



ESTADO DO ACRE
SECRETARIA DE ESTADO DE OBRAS PÚBLICAS
ANEXO 5 - RELATÓRIO FOTOGRÁFICO

Objeto: **Contratação de empresa de engenharia para execução dos serviços de Reforma e Adequação do Parque de Exposições Wildy Viana, para realização da EXPOACRE 2026 no município de Rio Branco/AC, nos termos da planilha orçamentária em anexo, conforme condições e exigências estabelecidas neste instrumento. LOTE 1**

Contratante: **Secretaria de Estado de Obras Públicas**

Construtora: **GAMA CONSTRUÇÕES COMÉRCIO E REPRESENTAÇÕES LTDA**

Nº Contrato: **039/2026**

Foto - 115



Item: 9.18
Descrição: LASTRO DE AREIA - BAIAS

Foto - 116



Item: 10.20
Descrição: PINTURA DO MADEIRAMENTO - BAIAS

Foto - 117



Item: 10.20
Descrição: PINTURA DO MADEIRAMENTO - BAIAS

Foto - 118



Item: 10.20
Descrição: PINTURA DO MADEIRAMENTO - BAIAS

Foto - 119



Item: 11.17
Descrição: EXECUÇÃO PISO CIMENTADO - FAZENDINHA

Foto - 120



Item: 11.17
Descrição: EXECUÇÃO PISO CIMENTADO - FAZENDINHA



ESTADO DO ACRE
SECRETARIA DE ESTADO DE OBRAS PÚBLICAS
ANEXO 5 - RELATÓRIO FOTOGRÁFICO

Objeto: **Contratação de empresa de engenharia para execução dos serviços de Reforma e Adequação do Parque de Exposições Wildy Viana, para realização da EXPOACRE 2026 no município de Rio Branco/AC, nos termos da planilha orçamentária em anexo, conforme condições e exigências estabelecidas neste instrumento. LOTE 1**

Contratante: **Secretaria de Estado de Obras Públicas**

Construtora: **GAMA CONSTRUÇÕES COMÉRCIO E REPRESENTAÇÕES LTDA**

Nº Contrato: **039/2026**

Foto - 121



Item: 11.37
Descrição: EXECUÇÃO DOS REPAROS NOS PISOS DE CONCRETO - FAZENDINHA

Foto - 122



Item: 11.18
Descrição: PINTURA DO PISO CIMENTADO - FAZENDINHA

Foto - 123



Item: 11.37
Descrição: EXECUÇÃO DOS REPAROS NOS PISOS DE CONCRETO -

Foto - 124



Item: 11.37
Descrição: EXECUÇÃO DOS REPAROS NOS PISOS DE CONCRETO -

Foto - 125



Item: 11.17
Descrição: EXECUÇÃO PISO CIMENTADO - FAZENDINHA

Foto - 126



Item: 12.1.2 e 12.1.4
Descrição: SERVIÇOS DE ELÉTRICA - TOMADA - BAIAS



ESTADO DO ACRE
SECRETARIA DE ESTADO DE OBRAS PÚBLICAS
ANEXO 5 - RELATÓRIO FOTOGRÁFICO

Objeto: **Contratação de empresa de engenharia para execução dos serviços de Reforma e Adequação do Parque de Exposições Wildy Viana, para realização da EXPOACRE 2026 no município de Rio Branco/AC, nos termos da planilha orçamentária em anexo, conforme condições e exigências estabelecidas neste instrumento. LOTE 1**

Contratante: **Secretaria de Estado de Obras Públicas**

Construtora: **GAMA CONSTRUÇÕES COMÉRCIO E REPRESENTAÇÕES LTDA**

Nº Contrato: **039/2026**

Foto - 127



Item: 12.1.2 e 12.1.4
Descrição: SERVIÇOS DE ELÉTRICA - TOMADA - BAIAS

Foto - 128



Item: 12.2.4
Descrição: QUADRO DE DISTRIBUIÇÃO - BAIAS

Foto - 129



Item: 12.2.4
Descrição: QUADRO DE DISTRIBUIÇÃO - BAIAS

Foto - 130



Item: 12.2.2
Descrição: SERVIÇOS ELÉTRICA - BAIAS

Foto - 131



Item: 12.2.6
Descrição: SERVIÇOS ELÉTRICA - BAIAS

Foto - 132



Item: 12.2.6
Descrição: SERVIÇOS ELÉTRICA - BAIAS



ESTADO DO ACRE

SECRETARIA DE ESTADO DE OBRAS PÚBLICAS

ANEXO 5 - RELATÓRIO FOTOGRÁFICO

Objeto: Contratação de empresa de engenharia para execução dos serviços de Reforma e Adequação do Parque de Exposições Wildy Viana, para realização da EXPOACRE 2026 no município de Rio Branco/AC, nos termos da planilha orçamentária em anexo, conforme condições e exigências estabelecidas neste instrumento. LOTE 1

Contratante: Secretaria de Estado de Obras Públicas

Construtora: GAMA CONSTRUÇÕES COMÉRCIO E REPRESENTAÇÕES LTDA

Nº Contrato: 039/2026

Foto - 133



Item: 10.16

Descrição: SERVIÇOS DA PARTE HIDROSSANITÁRIA - TUBULAÇÃO - BAIAS


Foto - 134



Item: 10.16

Descrição: SERVIÇOS DA PARTE HIDROSSANITÁRIA - TUBULAÇÃO - BAIAS

Foto - 135

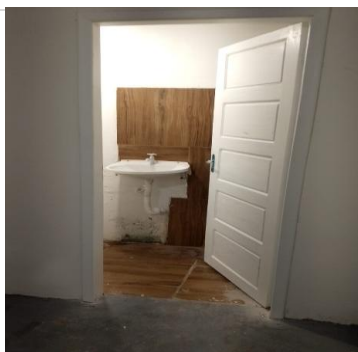

Item: 10.13

Descrição: SERVIÇOS DA PARTE HIDROSSANITÁRIA - SIFÃO - BAIAS

Foto - 136



Item: 2.7

Descrição: RESERVATÓRIO ELEVADO PRÓXIMO AO CANTEIRO

Foto - 137



Item: 10.16

Descrição: SERVIÇOS DA PARTE HIDROSSANITÁRIA - TUBULAÇÃO - BAIAS

Foto - 138



Item: 10.1

Descrição: PISO CIMENTADO - BAIAS



ESTADO DO ACRE
SECRETARIA DE ESTADO DE OBRAS PÚBLICAS
ANEXO 5 - RELATÓRIO FOTOGRÁFICO

Objeto: Contratação de empresa de engenharia para execução dos serviços de Reforma e Adequação do Parque de Exposições Wildy Viana, para realização da EXPOACRE 2026 no município de Rio Branco/AC, nos termos da planilha orçamentária em anexo, conforme condições e exigências estabelecidas neste instrumento. LOTE 1

Contratante: Secretaria de Estado de Obras Públicas

Construtora: GAMA CONSTRUÇÕES COMÉRCIO E REPRESENTAÇÕES LTDA

Nº Contrato: 039/2026

Foto - 139



Item: 10.1
Descrição: PISO CIMENTADO - BAIAS

Foto - 140



Item: 10.1
Descrição: PISO CIMENTADO - BAIAS

Foto - 141



Item: 10.1
Descrição: PISO CIMENTADO - BAIAS

Foto - 142



Item: 10.1
Descrição: PISO CIMENTADO - BAIAS

Foto - 143



Item: 10.1
Descrição: PISO CIMENTADO - BAIAS

Rio Branco - Acre, 2 de agosto de 2026

Foto - 144



Item: 10.1
Descrição: PISO CIMENTADO - BAIAS - ESPAÇO SINDINORTE

Ana Carolina Fernandes
Eng. Civil Ana Carolina Fernandes
CREA 22261 D/AC



ESTADO DO ACRE

SECRETARIA DE ESTADO DE OBRAS PÚBLICAS

ANEXO 6 - PLANEJADO X REALIZADO


Objeto: Contratação de empresa de engenharia para execução dos serviços de Reforma e Adequação do Parque de Exposições Wildy Viana, para realização da EXPOACRE 2026 no município de Rio Branco/AC, nos termos da planilha orçamentária em anexo, conforme condições e exigências estabelecidas neste instrumento. LOTE 1

Contratante: Secretaria de Estado de Obras Públicas

Construtora: GAMA CONSTRUÇÕES COMÉRCIO E REPRESENTAÇÕES LTDA

Nº Contrato: 039/2026

ACUMULADO PLANEJADO X ACUMULADO REALIZADO

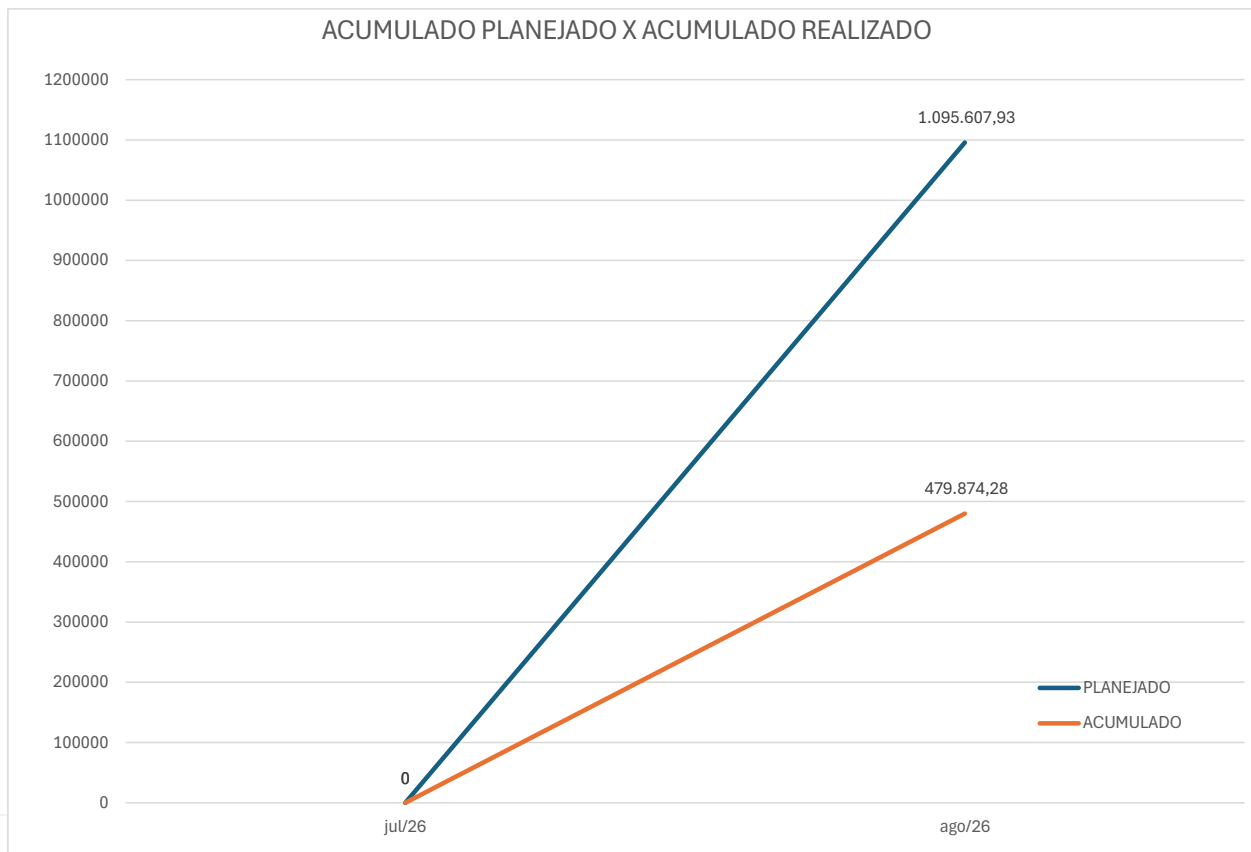

Ana Carolina Fernandes
Eng. Civil Ana Carolina Fernandes

CREA 22261 D/AC

Rio Branco - Acre, 2 de agosto de 2026



ESTADO DO ACRE

SECRETARIA DE ESTADO DE OBRAS PÚBLICAS

ANEXO 1 - BOLETIM DA 1ª MEDIÇÃO

ANEXO 7 - JUSTIFICATIVA DE ATRASO

1 - Dados do contrato

Objeto: Contratação de empresa de engenharia para execução dos serviços de Reforma e Adequação do Parque de Exposições Wildy Viana, para realização da EXPOACRE 2026 no município de Rio Branco/AC, nos termos da planilha orçamentária em anexo, conforme condições e exigências estabelecidas neste

Contratante: Secretaria de Estado de Obras Públicas

Construtora: GAMA CONSTRUÇÕES COMÉRCIO E REPRESENTAÇÕES LTDA

Fonte: 100

Nº Contrato: 039/2026

Fiscal Titular: Eng. Civil - Ana Carolina Fernandes

Resp. Técnico: Arq. e Urb.- Fabio Magalhães Fontenele

2 - Justificativa para atraso de obra

Não teve atraso no andamento dos serviços, a obra se encontra em pleno andamento

3 - Providências a serem tomadas visando recuperar os dias de atraso

4 - Penalidades que serão impostas à empresa caso esta seja responsável pelo atraso

Rio Branco - Acre, 2 de agosto de 2026


Eng. Civil Ana Carolina Fernandes
CREA 22261 D/AC

**ESTADO DO ACRE**SECRETARIA DE ESTADO DE OBRAS PÚBLICAS
ANEXO 8 - AVALIAÇÃO DA EMPRESA

Objeto: Contratação de empresa de engenharia para execução dos serviços de Reforma e Adequação do Parque de Exposições Wildy Viana, para realização da EXPOACRE 2026 no município de Rio Branco/AC, nos termos da planilha orçamentária em anexo, conforme condições e exigências estabelecidas neste instrumento. LOTE 1

Contratante: Secretaria de Estado de Obras Públicas

Construtora: GAMA CONSTRUÇÕES COMÉRCIO E REPRESENTAÇÕES LTDA

Nº Contrato: 039/2026

Avaliação	Cronograma	Atend. Fiscal	Qualidade	Equipam.	Equipe	Segurança	Adm. Obra	Nota
1ª MEDIÇÃO	1,00	2,00	2,00	2,00	2,00	1,00	2,00	8,57
2ª MEDIÇÃO								
3ª MEDIÇÃO								
4ª MEDIÇÃO								
5ª MEDIÇÃO								
6ª MEDIÇÃO								
7ª MEDIÇÃO								
8ª MEDIÇÃO								
9ª MEDIÇÃO								
10ª MEDIÇÃO								
11ª MEDIÇÃO								
12ª MEDIÇÃO								
13ª MEDIÇÃO								
14ª MEDIÇÃO								
15ª MEDIÇÃO								
16ª MEDIÇÃO								
17ª MEDIÇÃO								
18ª MEDIÇÃO								
19ª MEDIÇÃO								
20ª MEDIÇÃO								
21ª MEDIÇÃO								
22ª MEDIÇÃO								
23ª MEDIÇÃO								
24ª MEDIÇÃO								
25ª MEDIÇÃO								

Média Final: 8,57
Conceito: Boa

Critérios para Nota

Item	Atende Totalmente	Atende Parcialmente	Não atende
1.0 Cronograma físico-financeiro	2	1	0
2.0 Atendimento a fiscalização	2	1	0
3.0 Qualidade dos serviços	2	1	0
4.0 Equipamentos, insumos e técnica	2	1	0
5.0 Equipe técnica	2	1	0
6.0 Segurança do trabalho	2	1	0
7.0 Administração e instalação da obra	2	1	0

Conceito

Ruim -> 0,00 a 4,99 Razoável -> 5,00 a 6,99 Boa -> 7,00 a 8,99 Muito Boa -> 9,00 a 10,00

Rio Branco - Acre, 2 de agosto de 2026


Eng. Civil Ana Carolina Fernandes
CREA 22261 D/AC